

NOTĂ IMPORTANTĂ PRIVIND NECESITATEA EFECTUĂRII VIZITEI PE TEREN

Având în vedere că întrebările de clarificare au relevat importanța vizitării amplasamentului, vă rugăm să vă înscrieți pentru organizarea vizitei la fața locului, prin transmiterea unui email la adresa indicată în specificațiile publicate inițial.

Vizita se va organiza miercuri 7 iulie 2021, între orele 10:00 – 14:00.

În vederea asigurării prezenței reprezentantului achizitorului pentru a oferi explicațiile asupra modului de amplasare, vă rugăm să transmiteți email până cel târziu marți 6 iulie, ora 16:00 cu anunțarea persoanei care va participa.

VIZITA PE TEREN NU SE VA PUTEA EFECTUA ÎN CAZUL PERSOANELOR CARE NU ȘI-AU ANUNȚAT INTENȚIA ÎN TERMENUL INDICAT (adică până cel târziu marți 6 iulie, ora 16:00).

RĂSPUNSURI LA SOLICITĂRILE DE CLARIFICARI:

Va rugam sa clarificati urmatoarele:

a. a. La pagina 9 din 15, pct 1. lit c) se precizeaza, citam “ (NOTA: deoarece fiecare utilaj are cate 2 motoare)” ; va rugam sa clarificati care din utilajele prezentate la pag 12 din 15, Sectiunea a II-a, Specificatii tehnice, Caracteristici – 1 “statie sortare deseuri” si Caracteristici – 2 “presa automata de balotat materiale reciclabile” sunt echipate cu cate 2 motoare .

Raspuns:

1 "STATIE SORTARE DESEURI"

1.Banda de alimentare a cabinei de sortare: acționare cu motor "Puterea instalata este de maximum 5 kwh"

2. Banda de sortare: acționare cu motor " Putere- maximum 4 kw"

2 "PRESA AUTOMATA DE BALOTAT MATERIALE RECICLABILE" – "putere instalată – maximum 25 KWh"

Banda alimentare presa: acționare cu motor "Puterea instalata este de maximum 8 kwh"

b. b. La pag 11 din 15, Conditii contractuale privind, 2. Conditii de plata si modalitati de plata; urmare a conditionarii cumulative de plata 100% la "teste de functionare acceptate" si "decontarii de catre ADR Sud Muntenia si Ministerul Fondurilor Europene" , in conditiile in care decontarea de catre ADR Sud Muntenia si Ministerul Fondurilor Europene este subiectiva, relativ la acceptarea de catre acestia a procedurii de achizitie publica efectuata de societatea Dvs. (nu este certa decontarea de catre ADR Sud Muntenia si Ministerul Fondurilor Europene a fractiei nerambursabile) si TVA este ne-eligibil , cum garantati plata obiectului Contractului de Achizitie Publica, in conditii de teste de functionare acceptate?

Raspuns:

Toate achizițiile din contractul de finanțare sunt verificate de către ADR Sud Muntenia si Ministerul Fondurilor Europene. În cazul de față verificarea se face pe baza legislației în vigoare privind achizițiile publice efectuate de către beneficiari privați, respectiv pe baza caracteristicilor prevăzute în specificațiile tehnice publicate pe site-ul Ministerului Fodurilor Europene și asupra cărora transmiteți aceste întrebări de clarificare.

Procedura de atribuire a contractului de furnizare va fi realizată cu respectarea celor indicate mai sus, ceea ce va conduce la semnarea unui contract de furnizare în deplină legalitate.

După semnarea contractului de furnizare, dosarul achiziției va fi transmis spre verificare la ADR Sud Muntenia care, după caz, va transmite solicitări de informații și documente suplimentare. La finalizarea acestui proces se poate determina dacă sunt motive reale ca decontarea cheltuielilor nerambursabile să fie incertă și, pentru o astfel de situație, se poate prevedea în contractul de furnizare rezoluția contractului de furnizare sau încetarea pe cale amiabilă, înainte de a se emite ordinul de începere a execuției contractului de furnizare.

Prin urmare, din punctul de vedere al încheierii contractului de furnizare situația, puțin probabilă, a incertitudinii pe care o invocați, poate fi cunoscută și rezolvată înaintea începerii execuției contractului de furnizare.

Pe de altă parte, în ceea ce privește execuția/ derularea contractului de furnizare după primirea ordinului de începere, furnizorul va avea obligația de a livra și pune în funcțiune utilajele cu caracteristicile solicitate în specificațiile tehnice și, respectiv, asupra performanțelor cărora se va angaja atât prin oferta depusă, cât și prin semnarea contractului de furnizare. Așa cum se precizează în specificațiile publicate pe site-ul Ministerului Fodurilor Europene: **"La livrare, în Procesul-verbal de recepție a fiecărui utilaj, Beneficiarul va menționa îndeplinirea/neîndeplinirea fiecăreia din caracteristicile oferate, care au stat la baza deciziei de atribuire a contractului de furnizare. Verificarea respectării fiecărei caracteristici se va efectua atât scriptic (pe baza documentației tehnice de la ofertă și, respectiv, de la livrare, a "Manualului de descriere, operare, întreținere a utilajului (OBLIGATORIU în limba română),, etc.), cât și faptic, pe baza probelor de lucru cu utilajul. În cazul neîndeplinirii oricăreia din caracteristicile oferate, contractul de furnizare se va considera anulat de drept imediat, fără nicio posibilitate de contestare ulterioară de către furnizor."**

c. C. Va rugam **sa precizati daca partile orizontale** ale "banda de alimentare a statiei de sortare" (pag 12 din 15, "Sectiunea a -II-a, Caracteristici -1 Statie de sortare deseuri") si "banda de alimentare a preseii" (pag 14 din 15, "Sectiunea a -II-a, Caracteristici -2 Presa automata de balotat materiale reciclabile") **sunt ingropate (sub cota zero a pardoselii).**

Raspuns:

Da, dorim ingropate

d. d. In cazul in care vreuna sau ambele parti orizontale ale benzilor anterior mentionate sunt ingropate (sub cota zero a pardoselii) , va rugam sa precizati cum garantati ca lucrarile de constructii civile (executie gropi betonate) vor fi gata cu minim 45 zile inainte de termenul de predare – punere in functiune – teste functionare de 5 luni de la data semnarii contractului de catre ambele parti, conform precizarilor de la pag 3 din 15, II Obiectul contractului. II.4 Durata estimata a contractului

Raspuns:

Dorim o comunicare stransa cu furnizorul. In acest fel vom cunoaste in timp util daca echipamentul va fi gata de instalare mai repede decat termenul agreat in contract. In plus, lucrarea nu necesita perioada de 45 zile, termenul fiind suficient

e. e. Va rugam sa ne remiteti un layout al imobilului unde se vor instala " 1 "statie sortare deseuri" si 2 "presa automata de balotat materiale reciclabile" " , inclusiv elevatiile.

Raspuns:

Se anexează planul, cu schița cu amplasarea utilajelor. Recomandam vizita in teren.

f. Va rugam sa ne remiteti layout utilaje avut in vedere la redactarea Sectiunii a-II-a, Specificatii tehnice din care sa reiasa cotele solicitate si cotele de legatura intre echipamentele din "1- Statie de sortare deseuri", intre ele, din "2. Presa automata de balotat materiale reciclabile", intre ele si dintre ansamblul "1- Statie de sortare deseuri" si "2. Presa automata de balotat materiale reciclabile" .

Raspuns:

Recomandam vizita in teren, pentru a nu apărea inexactitati. Hala C12 si imprejurimile ei permit constructia unor buncare de 2m latime (6 bucati, 12 posturi) care sa fie interconectate cu banda preseii (orizontal) asezata in interiorul halei. Exista spatiu suficient la exterior. La interior hala are stalpi, metalici, pentru sustinere.

ANEXA NR. 1.35 la regulament

Plan de amplasament si delimitare a imobilului


Scara 1:1000

Nr. cadastral	Suprafata masurata a imobilului (mp)	Adresa imobilului:	
		Oras Baicoi, Str. Polinului, F.N, T70, Cc1581/77, 1581/78, 1581/79, 1581/80, 1581/81, 1581/82, 1581/83, 1581/84, 1581/85, 1581/86, 1581/87, 1581/88, 1581/89, 1581/90, Jud. Prahova.	
Nr. Cartea Funciara		Unitatea Administrativ Teritoriala	
		Oras Baicoi	

Inspector

Confirm introducerea imobilului in baza de date integrata si
atribuirea numarului cadastral.

Data:

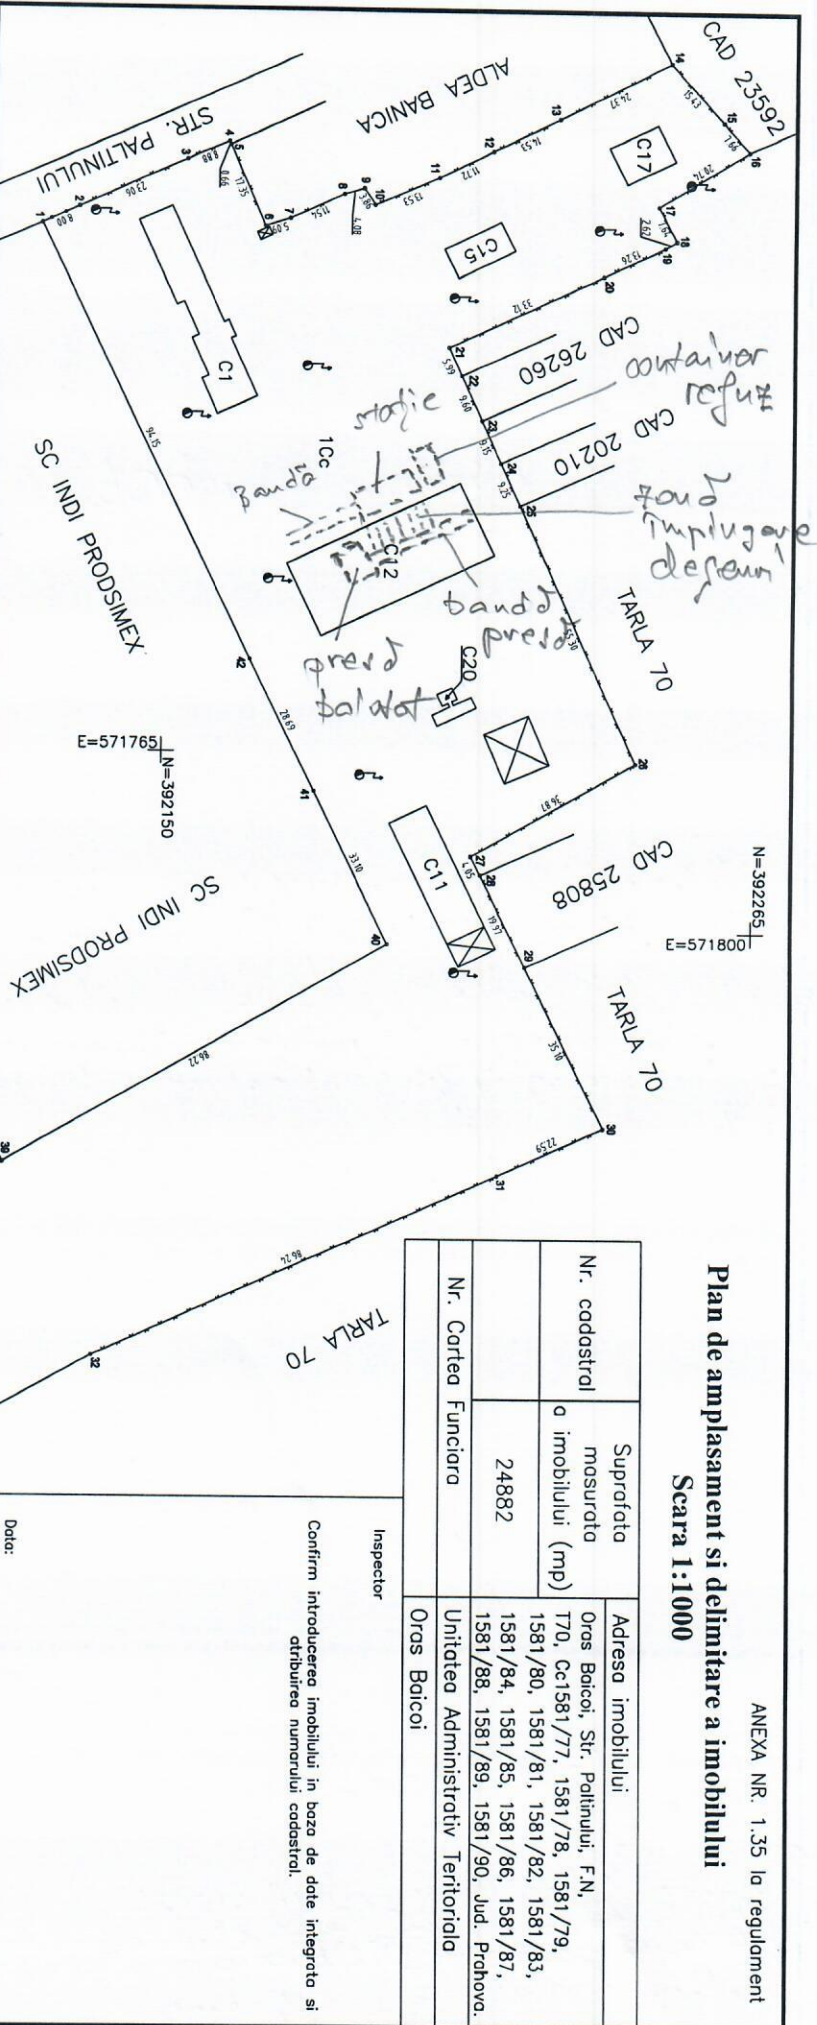

A. Date referitoare la teren

Nr. parcela	Categoria de folosinta	Suprafata (mp)	Mentuni
1	Cc	24882	Teren intravilan, partial imprejmuit cu gard de metal si plasa.
Total		24882	

B. Date referitoare la constructii

Cod	Destinatie	Suprafata construita la sol (mp)	Mentuni
C1	CAS	288	Sediu
C11	CE	208	Siloz
C12	CE	579	Podul
C15	CE	77	Frezare
C17	CE	84	Moara
C20	CAS	28	Pod bascula (Cantar).
Total		1264	

Suprafata totala masurata a imobilului = 24882mp / Suprafata din act = 25619mp

SC SMDATA TOPSERV SRL
CERTIFICAT DE AUTORIZARE
Seria RO-B-J Nr. 0468/2014
CLASA II

ING. OTELEA V. BOGDAN-ANDREI
CERTIFICAT DE AUTORIZARE
Seria RO-PH-F Nr. 1656/2014
CATEGORIA A

Data: Iulie 2017