Intrebare 1 Va rugam sa ne transmiteti si schema monofilara a tabloului general si locatia acestuia.

Gasiti atasat schema monofilara.

Intrebare 2 Va rugam sa ne precizati coordonatele cladirii rezervata pentru montarea panourilor?

Gasiti atasat coordonatele.


RARA INVEST S.R.L.

Administrator,

Sârbu Rareș



utral Earthing Sys	TN

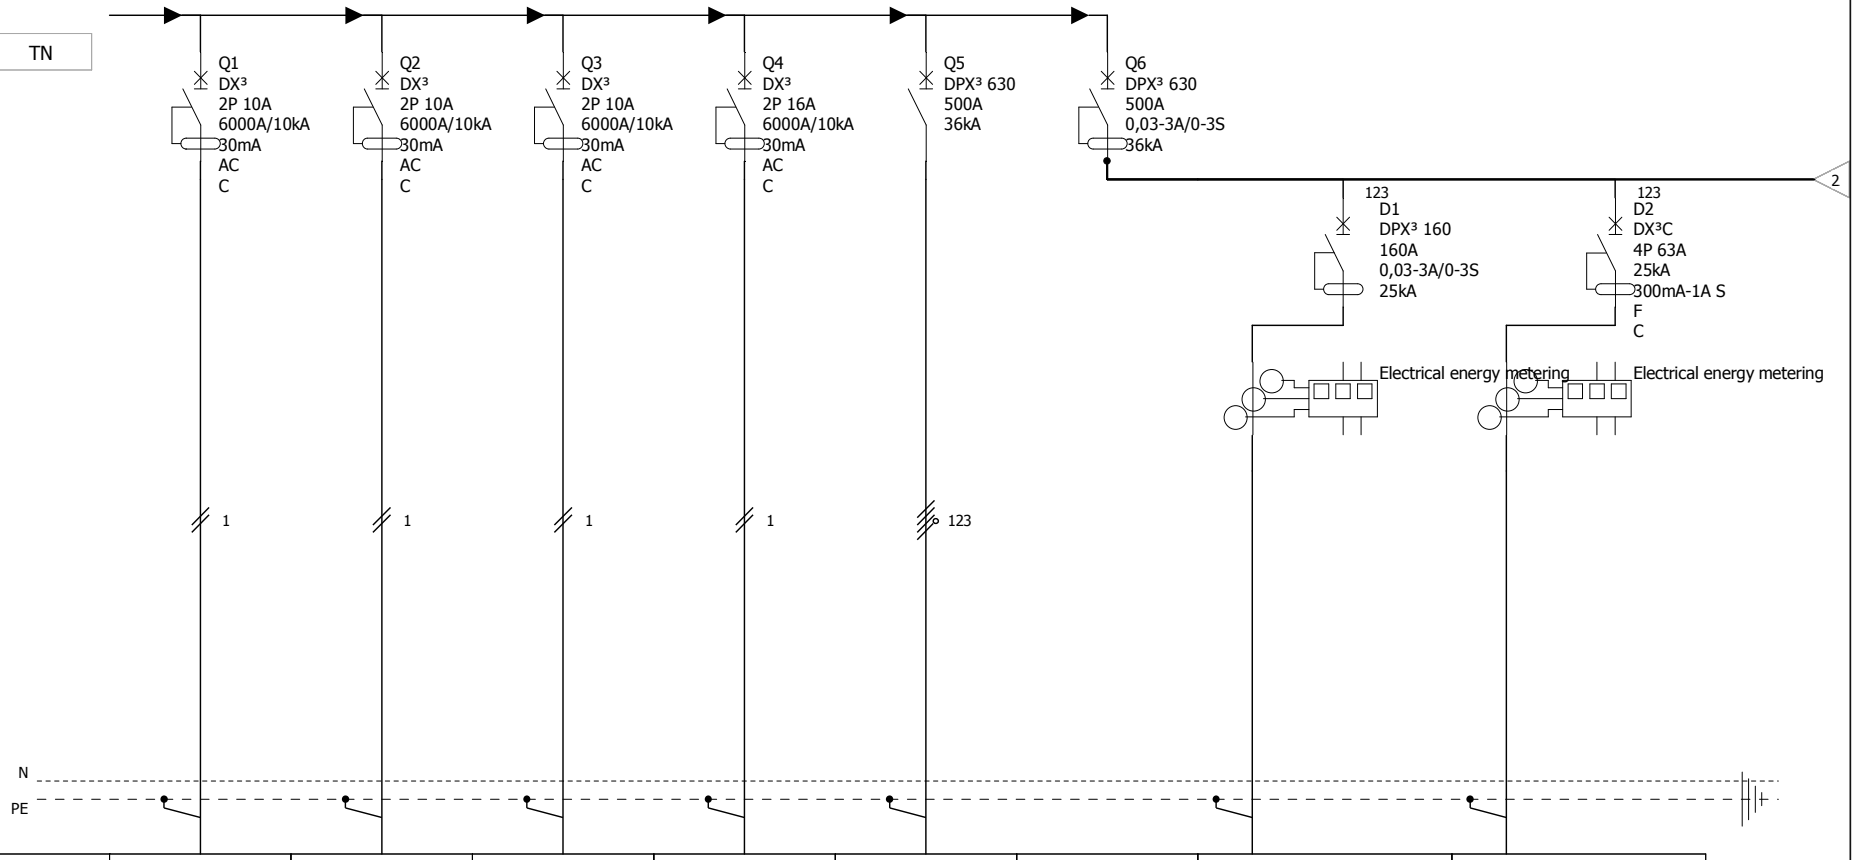

Device Identification	Q1	Q2	Q3	Q4	Q5	Q6	D1	D2
Circuit Identification	ECS	Surse module adresabile M1	Surse module adresabile M1	circuit prize ECS	TE CP	de la PT	TE M1	TE M2
Power	0.5	0.5	0.5	2	318.2/164	214/130	130/78	45/30
Cable sections	3x1.5	3x1.5	3x1.5	3x2.5	2x(4x150+70)	2x(4x150)	4x95+50	4x25+16
Cable type	NHXH FE180/E90	NHXH FE180/E90	NHXH FE180/E90	CYY-F	NHXH FE180/E90	ACYAb-Y	CYY-F	CYY-F
Rating	10A	10A	10A	16A	500A	500A	160A	63A
Polarity	2P	2P	2P	2P	4P	4P	4P	4P
Curve	C	C	C	C				C
Sensitivity	30mA	30mA	30mA	30mA		0,03-3A/0-3S	0,03-3A/0-3S	300mA-1A S

Proiectant de specialitate:

CSP PROIECT


Punct de lucru:
Piața Gării, nr. 4-5, Cluj-Napoca
Tel: 0755-083 141
E-mail: office@csp-proiect.ro

proiectare instalatii electrice, termice, sanitare, ventilari

CONSTRUIRE HALA DEPOZITARE, COPERTINA, IMPREJMUIRE, STATIE DE POMPARE SI REZERVA DE APA PENTRU INCENDIU, BRANSAMENTE UTILITATI
Sura Mica, Parc Industrial, P32-P33, jud. Sibiu

S.C. RARA INVEST S.R.L.

N° of project:	121/2020	Proiectat:	Razvan Bochis
N° plan:	TEG	Desenat:	Razvan Bochis
N° folio:	1 / 3	Date:	11/23/2020

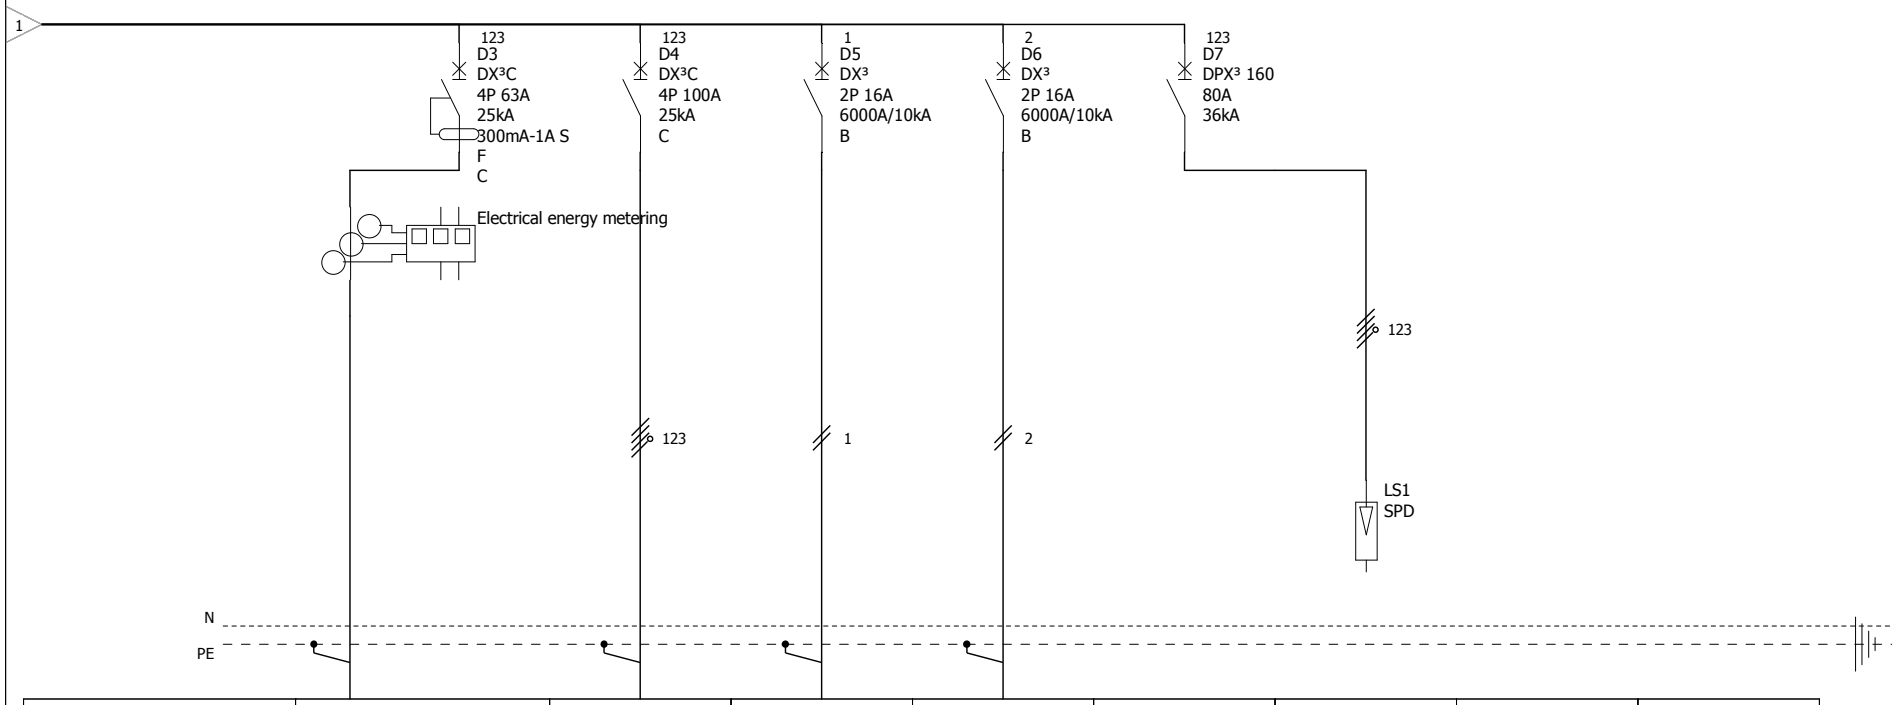

Device Identification	D3	D4	D5	D6	D7	LS1		
Circuit Identification	TE B	Baterie condensatoare 40 kVA	pompa pluviale 1	pompa pluviale 2				
Power	37.5/27		0.55	0.55				
Cable sections	4x25+16	4x50	3x2.5	3x2.5				
Cable type	CYY-F	CYY-F	CYAbY	CYAbY				
Rating	63A	100A	16A	16A	80A			
Polarity	4P	4P	2P	2P	4P			
Curve	C	C	B	B				
Sensitivity	300mA-1A S	Without	Without	Without				

Proiectant de specialitate:

CSP PROIECT


Punct de lucru:
Piața Gării, nr. 4-5, Cluj-Napoca
Tel: 0755-083 141
E-mail: office@csp-proiect.ro

proiectare instalatii electrice, termice, sanitare, ventilari

CONSTRUIRE HALA DEPOZITARE, COPERTINA, IMPREJMUIRE, STATIE DE POMPARE SI REZERVA DE APA PENTRU INCENDIU, BRANSAMENTE UTILITATI
Sura Mica, Parc Industrial, P32-P33, jud. Sibiu

S.C. RARA INVEST S.R.L.

N° of project:	121/2020	Proiectat:	Razvan Bochis
N° plan:	TEG	Desenat:	Razvan Bochis
N° folio:	2 / 3	Date:	11/23/2020

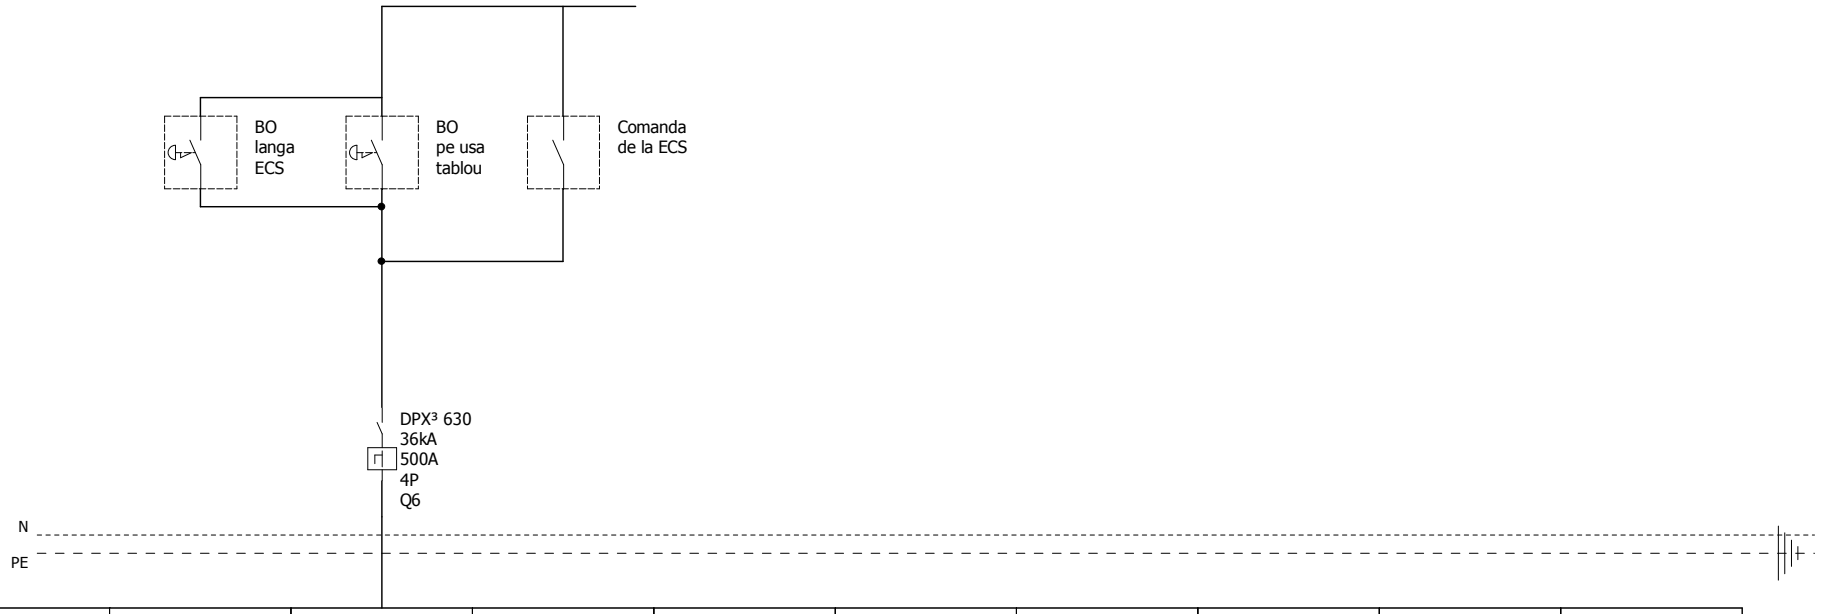

Device Identification									
Circuit Identification									
Power									
Cable sections									
Cable type									
Rating									
Polarity									
Curve									
Sensitivity									

Proiectant de specialitate:

CSP PROIECT

Punct de lucru:
Piața Gării, nr. 4-5, Cluj-Napoca
Tel: 0755-083 141
E-mail: office@csp-proiect.ro

proiectare instalatii electrice, termice, sanitare, ventilari


CONSTRUIRE HALA DEPOZITARE, COPERTINA, IMPREJMUIRE, STATIE DE POMPARE SI REZERVA DE APA PENTRU INCENDIU, BRANSAMENTE UTILITATI
Sura Mica, Parc Industrial, P32-P33, jud. Sibiu

S.C. RARA INVEST S.R.L.

N° of project:	121/2020	Proiectat:	Razvan Bochis
N° plan:	TEG	Desenat:	Razvan Bochis
N° folio:	3 / 3	Date:	11/23/2020

A	B	C	D	E	F	G	H	I

utral Earthing Sys	TN

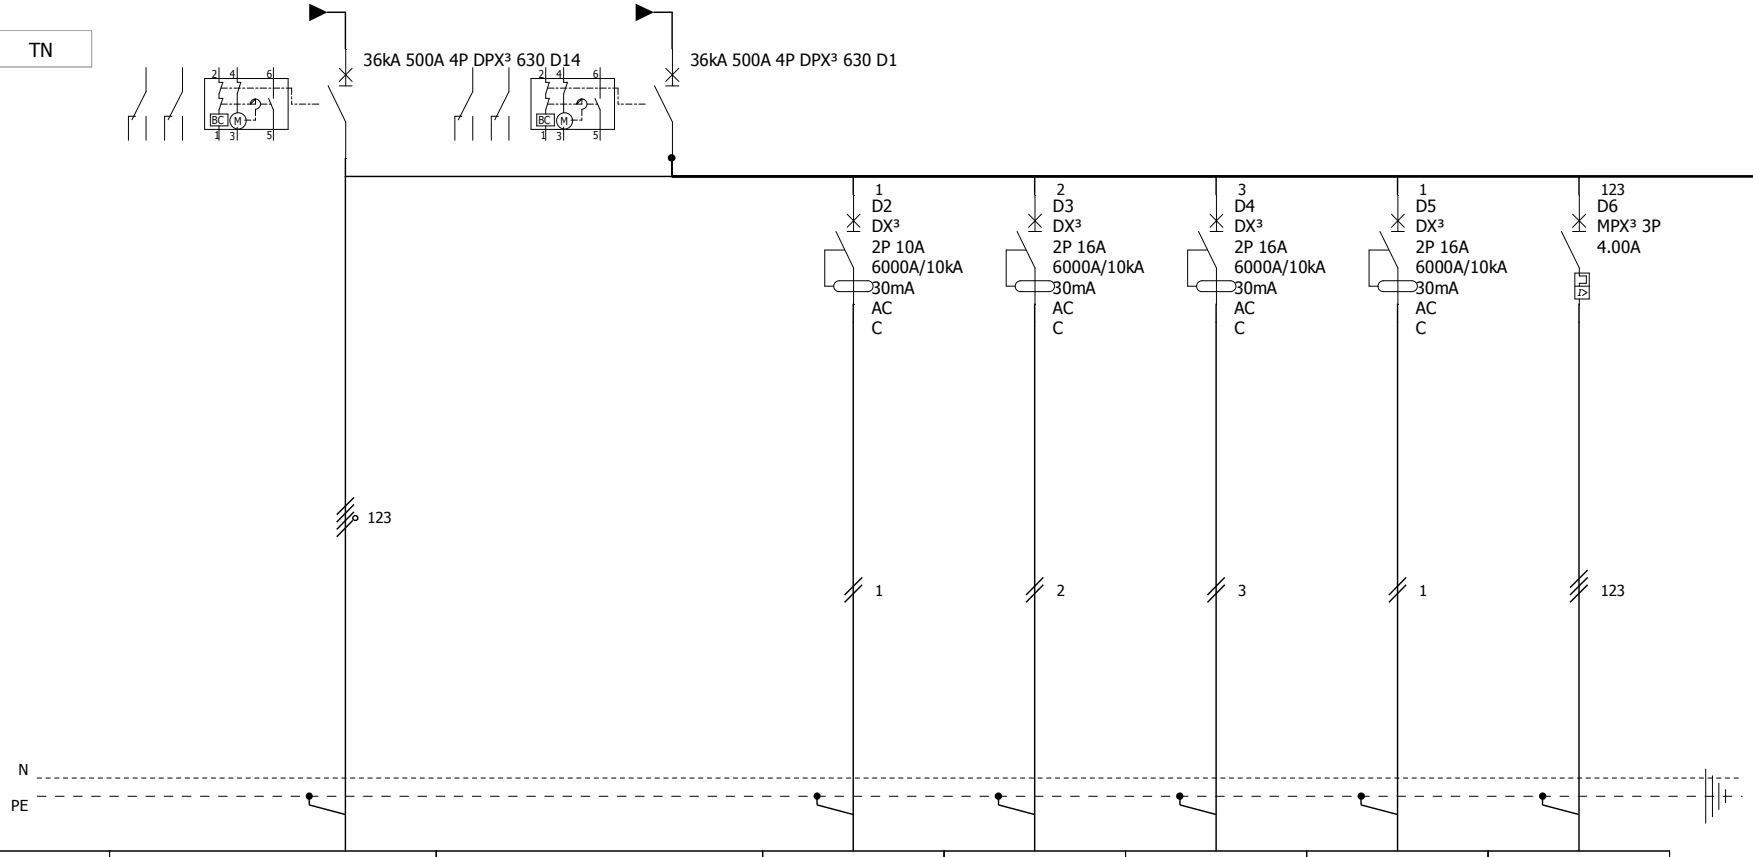

Device Identification	D14	D1	D2	D3	D4	D5	D6
Circuit Identification	de la grup electrogen 550 kVA	de la TEG	circuit iluminat	circuit prize	degivrare conducte	rezerva	pompa pilot sprinklere
Power	318/164	318/164	0.5	2	2	2	1.5
Cable sections	2x(4x150+70)	2x(4x150+70)	3x1.5	3x2.5	3x2.5	3x2.5	4x1.5
Cable type	NHXH FE180/E90	NHXH FE180/E90	CYY-F	CYY-F	CYY-F	CYY-F	NHXH FE180/E90
Rating	500A	500A	10A	16A	16A	16A	4.00A
Polarity	4P	4P	2P	2P	2P	2P	3P
Curve			C	C	C	C	
Sensitivity			30mA	30mA	30mA	30mA	

Proiectant de specialitate:

CSP PROIECT


Punct de lucru:
Piața Gării, nr. 4-5, Cluj-Napoca
Tel: 0755-083 141
E-mail: office@csp-proiect.ro

proiectare instalatii electrice, termice, sanitare, ventilari

CONSTRUIRE HALA DEPOZITARE, COPERTINA, IMPREJMUIRE, STATIE DE POMPARE SI REZERVA DE APA PENTRU INCENDIU, BRANSAMENTE UTILITATI
Sura Mica, Parc Industrial, P32-P33, jud. Sibiu

S.C. RARA INVEST S.R.L.

N° of project:	121/2020	Proiectat:	Razvan Bochis
N° plan:	TE CP	Desenat:	Razvan Bochis
N° folio:	1 / 2	Date:	11/23/2020

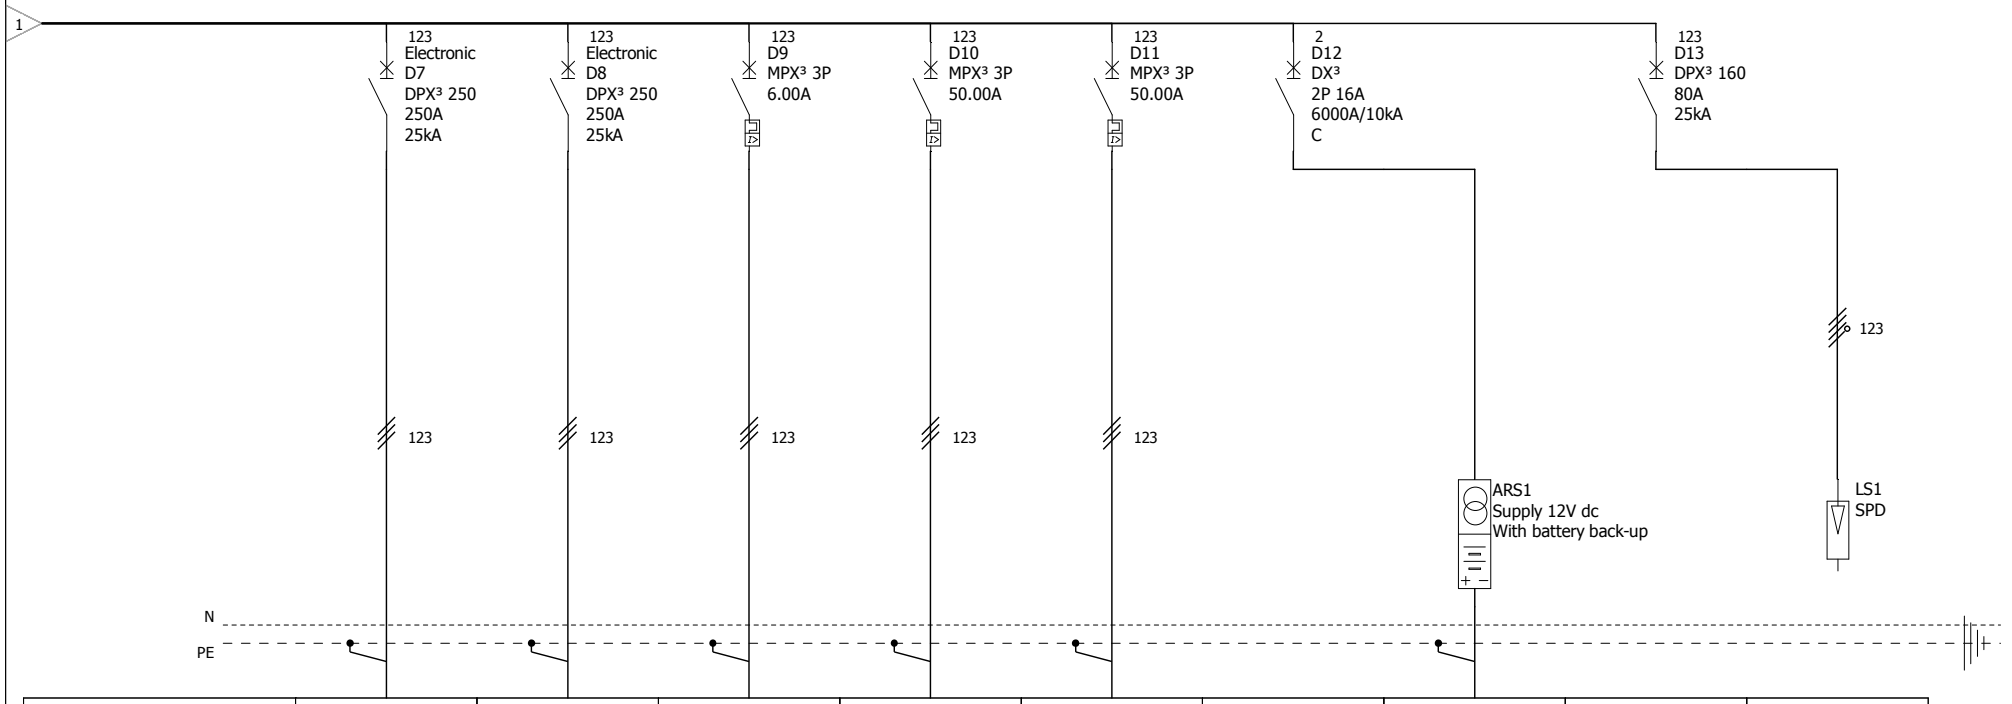

Device Identification	D7	D8	D9	D10	D11	D12	ARS1	D13	LS1
Circuit Identification	pompa activa sprinklere	pompa rezerva sprinklere	pompa pilot hidranti	pompa activa hidranti	pompa rezerva hidranti		alim.surse inversor		
Power	132	132	2.2	22	22				
Cable sections	4x120	4x120	4x1.5	4x10	4x10				
Cable type	NHXH FE180/E90	NHXH FE180/E90	NHXH FE180/E90	NHXH FE180/E90	NHXH FE180/E90				
Rating	250A	250A	6.00A	50.00A	50.00A	16A		80A	
Polarity	3P	3P	3P	3P	3P	2P		4P	
Curve						C			
Sensitivity						Without			

Proiectant de specialitate:

CSP PROIECT

Punct de lucru:
Piața Gării, nr. 4-5, Cluj-Napoca
Tel: 0755-083 141
E-mail: office@csp-proiect.ro


proiectare instalatii electrice, termice, sanitare, ventilari

CONSTRUIRE HALA DEPOZITARE, COPERTINA, IMPREJMUIRE, STATIE DE POMPARE SI REZERVA DE APA PENTRU INCENDIU, BRANSAMENTE UTILITATI
Sura Mica, Parc Industrial, P32-P33, jud. Sibiu

S.C. RARA INVEST S.R.L.

N° of project:	121/2020	Proiectat:	Razvan Bochis
N° plan:	TE CP	Desenat:	Razvan Bochis
N° folio:	2 / 2	Date:	11/23/2020

utral Earthing Sys	TN

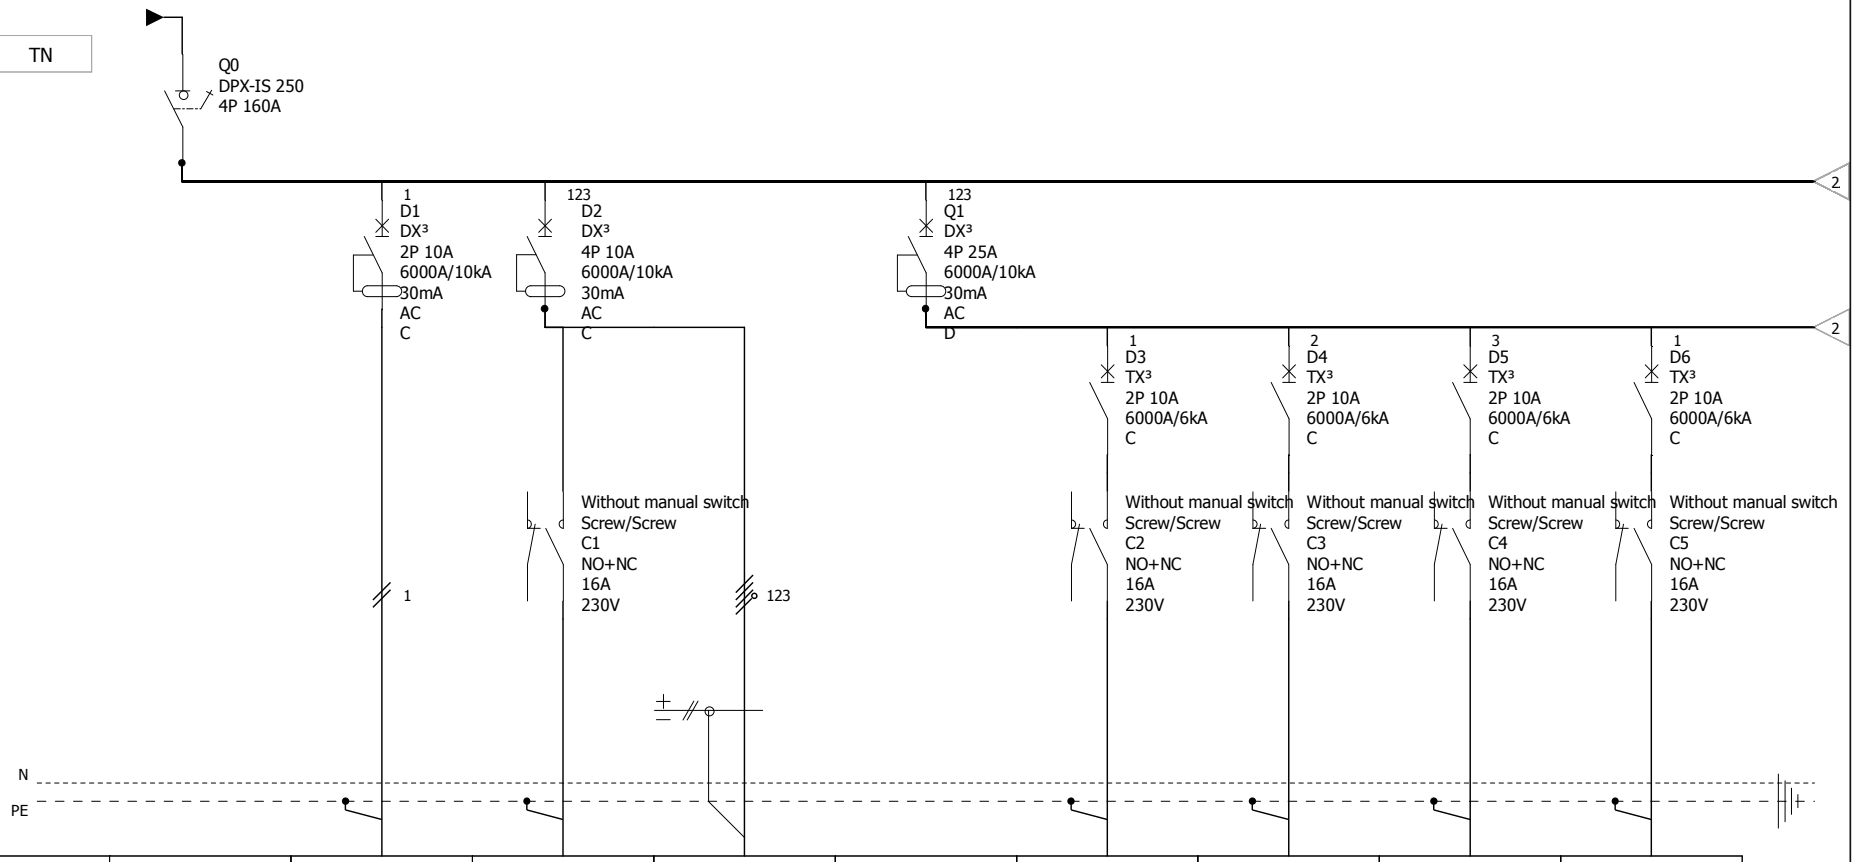

Device Identification	Q0	D1	D2	D2	Q1	D3	D4	D5	D6
Circuit Identification	de la TEG	iluminat evacuare	iluminat panica L1,L2,L3		iluminat 1	circuit iluminat	circuit iluminat	circuit iluminat	circuit iluminat
Power	130/78	0.5	0.5		9	1	1	1	1
Cable sections	4x95+50	3x1.5	3x 4x1.5		5x4	3x1.5	3x1.5	3x1.5	3x1.5
Cable type	CYY-F	CYY-F	CYY-F		CYY-F	CYY-F	CYY-F	CYY-F	CYY-F
Rating	160A	10A	10A	10A	25A	10A	10A	10A	10A
Polarity	4P	2P	4P	4P	4P	2P	2P	2P	2P
Curve		C	C	C	D	C	C	C	C
Sensitivity		30mA	30mA	30mA	30mA	Without	Without	Without	Without

Proiectant de specialitate:

CSP PROIECT


Punct de lucru:
Piața Gării, nr. 4-5, Cluj-Napoca
Tel: 0755-083 141
E-mail: office@csp-proiect.ro

proiectare instalatii electrice, termice, sanitare, ventilari

CONSTRUIRE HALA DEPOZITARE, COPERTINA, IMPREJMUIRE, STATIE DE POMPARE SI REZERVA DE APA PENTRU INCENDIU, BRANSAMENTE UTILITATI
Sura Mica, Parc Industrial, P32-P33, jud. Sibiu

S.C. RARA INVEST S.R.L.

N° of project:	121/2020	Proiectat:	Razvan Bochis
N° plan:	TE M1	Desenat:	Razvan Bochis
N° folio:	1 / 14	Date:	11/23/2020

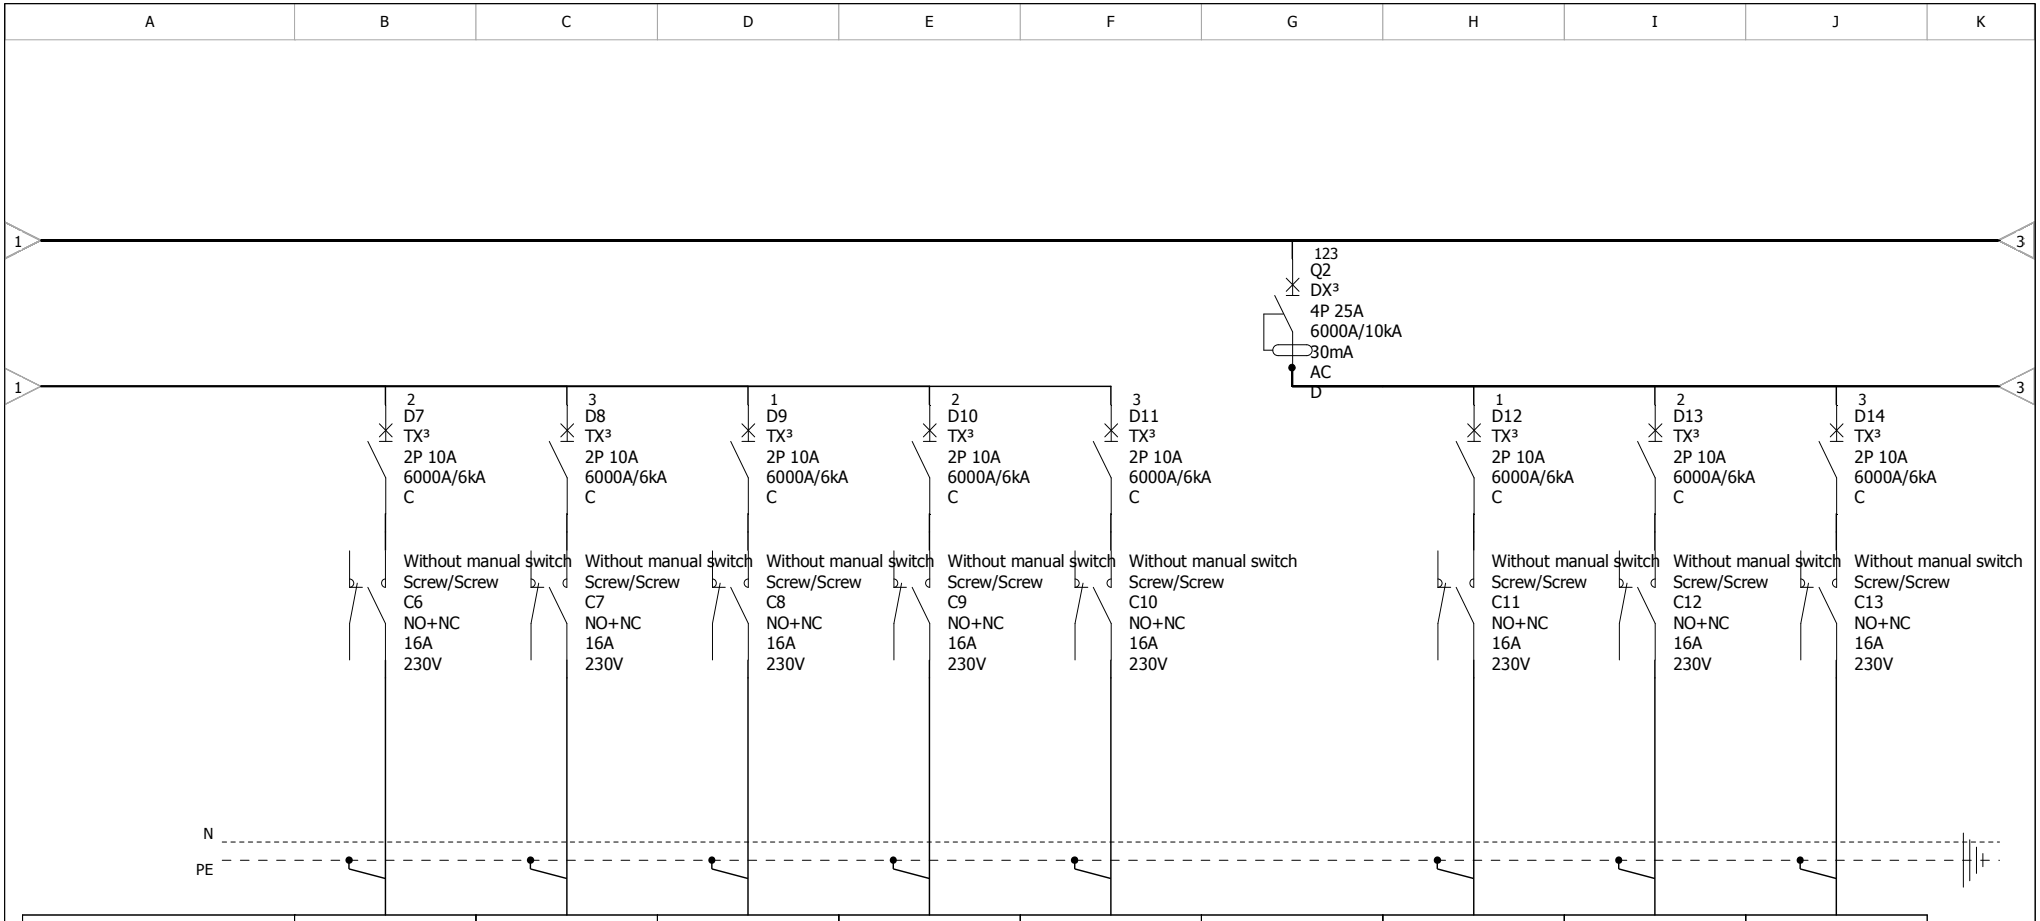

Device Identification	D7	D8	D9	D10	D11	Q2	D12	D13	D14
Circuit Identification	circuit iluminat	circuit iluminat	circuit iluminat	circuit iluminat	circuit iluminat	iluminat 2	circuit iluminat	circuit iluminat	circuit iluminat
Power	1	1	1	1	1	9	1	1	1
Cable sections	3x1.5	3x1.5	3x1.5	3x1.5	3x1.5	5x4	3x1.5	3x1.5	3x1.5
Cable type	CYY-F	CYY-F	CYY-F	CYY-F	CYY-F	CYY-F	CYY-F	CYY-F	CYY-F
Rating	10A	10A	10A	10A	10A	25A	10A	10A	10A
Polarity	2P	2P	2P	2P	2P	4P	2P	2P	2P
Curve	C	C	C	C	C	D	C	C	C
Sensitivity	Without	Without	Without	Without	Without	30mA	Without	Without	Without

Proiectant de specialitate:

CSP PROIECT


Punct de lucru:
Piața Gării, nr. 4-5, Cluj-Napoca
Tel: 0755-083 141
E-mail: office@csp-proiect.ro

proiectare instalatii electrice, termice, sanitare, ventilari

CONSTRUIRE HALA DEPOZITARE, COPERTINA, IMPREJMUIRE, STATIE DE POMPARE SI REZERVA DE APA PENTRU INCENDIU, BRANSAMENTE UTILITATI
Sura Mica, Parc Industrial, P32-P33, jud. Sibiu

S.C. RARA INVEST S.R.L.

N° of project:	121/2020	Proiectat:	Razvan Bochis
N° plan:	TE M1	Desenat:	Razvan Bochis
N° folio:	2 / 14	Date:	11/23/2020

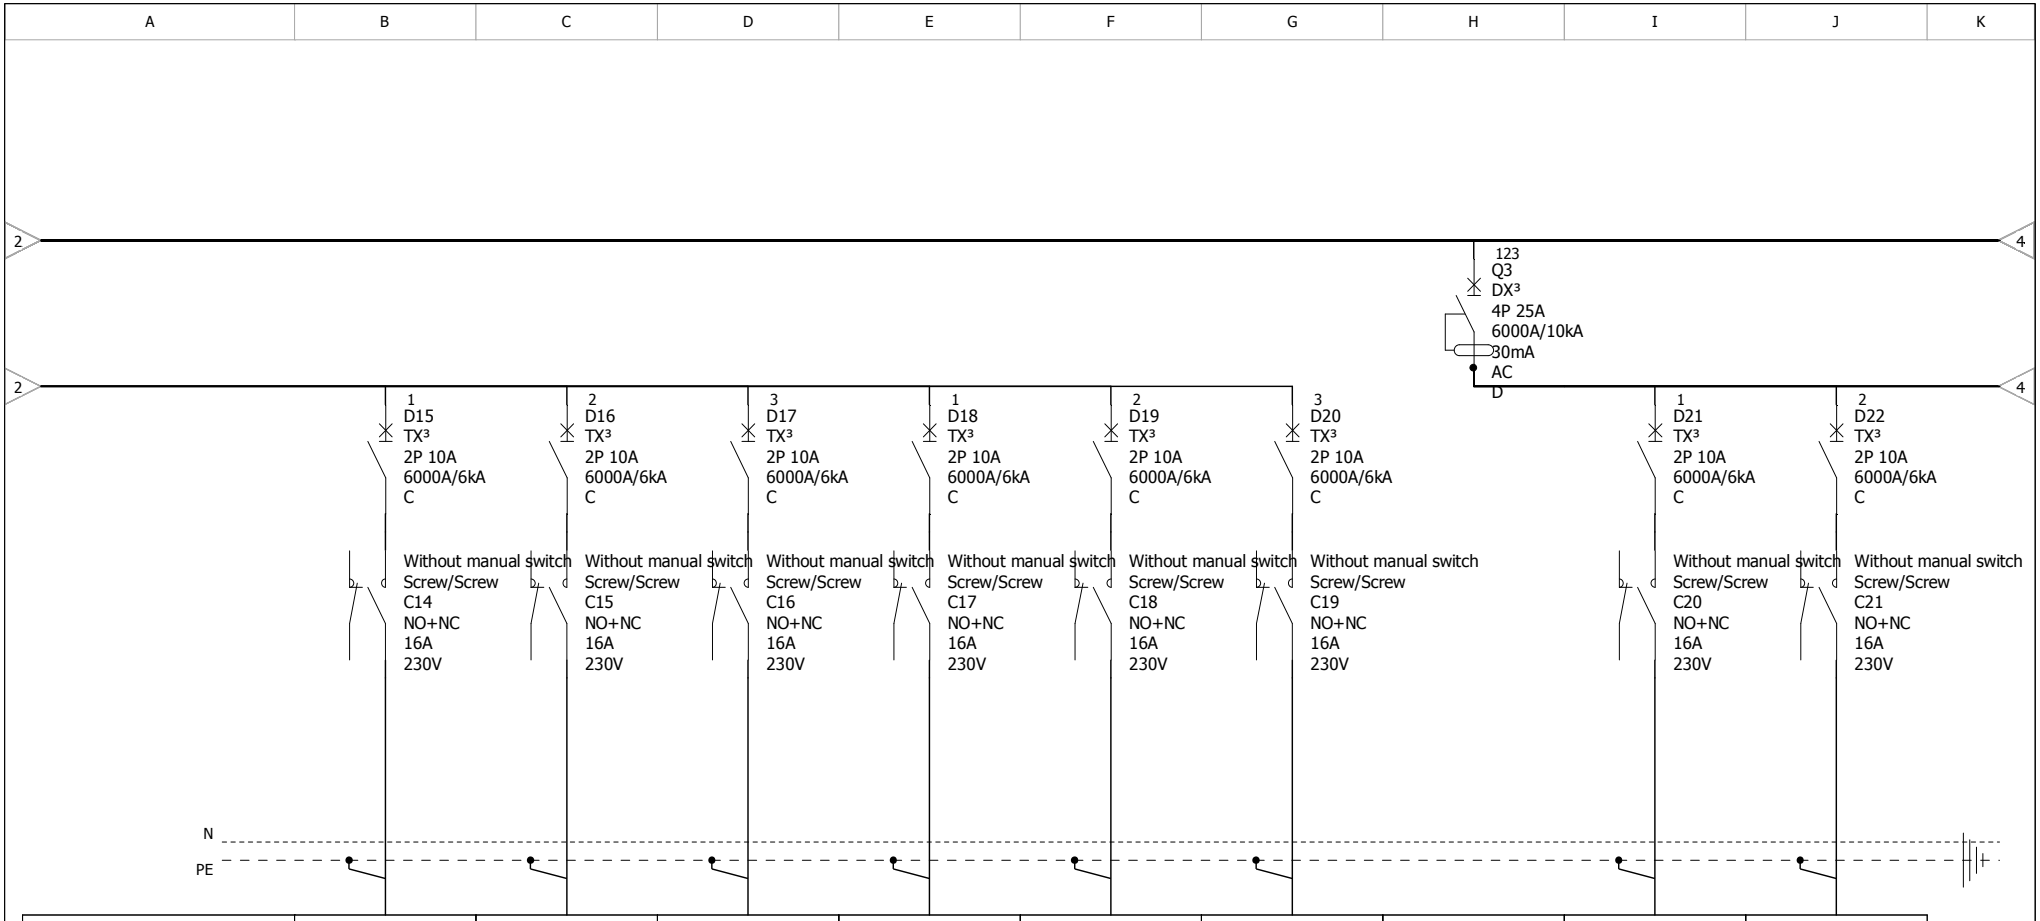

Device Identification	D15	D16	D17	D18	D19	D20	Q3	D21	D22
Circuit Identification	circuit iluminat	circuit iluminat	circuit iluminat	circuit iluminat	circuit iluminat	circuit iluminat	iluminat 3	circuit iluminat	circuit iluminat
Power	1	1	1	1	1	1	8	1	1
Cable sections	3x1.5	3x1.5	3x1.5	3x1.5	3x1.5	3x1.5	5x4	3x1.5	3x1.5
Cable type	CYY-F	CYY-F	CYY-F	CYY-F	CYY-F	CYY-F	CYY-F	CYY-F	CYY-F
Rating	10A	10A	10A	10A	10A	10A	25A	10A	10A
Polarity	2P	2P	2P	2P	2P	2P	4P	2P	2P
Curve	C	C	C	C	C	C	D	C	C
Sensitivity	Without	Without	Without	Without	Without	Without	30mA	Without	Without

Proiectant de specialitate:

CSP PROIECT


Punct de lucru:
Piața Gării, nr. 4-5, Cluj-Napoca
Tel: 0755-083 141
E-mail: office@csp-proiect.ro

proiectare instalatii electrice, termice, sanitare, ventilari

CONSTRUIRE HALA DEPOZITARE, COPERTINA, IMPREJMUIRE, STATIE DE POMPARE SI REZERVA DE APA PENTRU INCENDIU, BRANSAMENTE UTILITATI
Sura Mica, Parc Industrial, P32-P33, jud. Sibiu

S.C. RARA INVEST S.R.L.

N° of project:	121/2020	Proiectat:	Razvan Bochis
N° plan:	TE M1	Desenat:	Razvan Bochis
N° folio:	3 / 14	Date:	11/23/2020

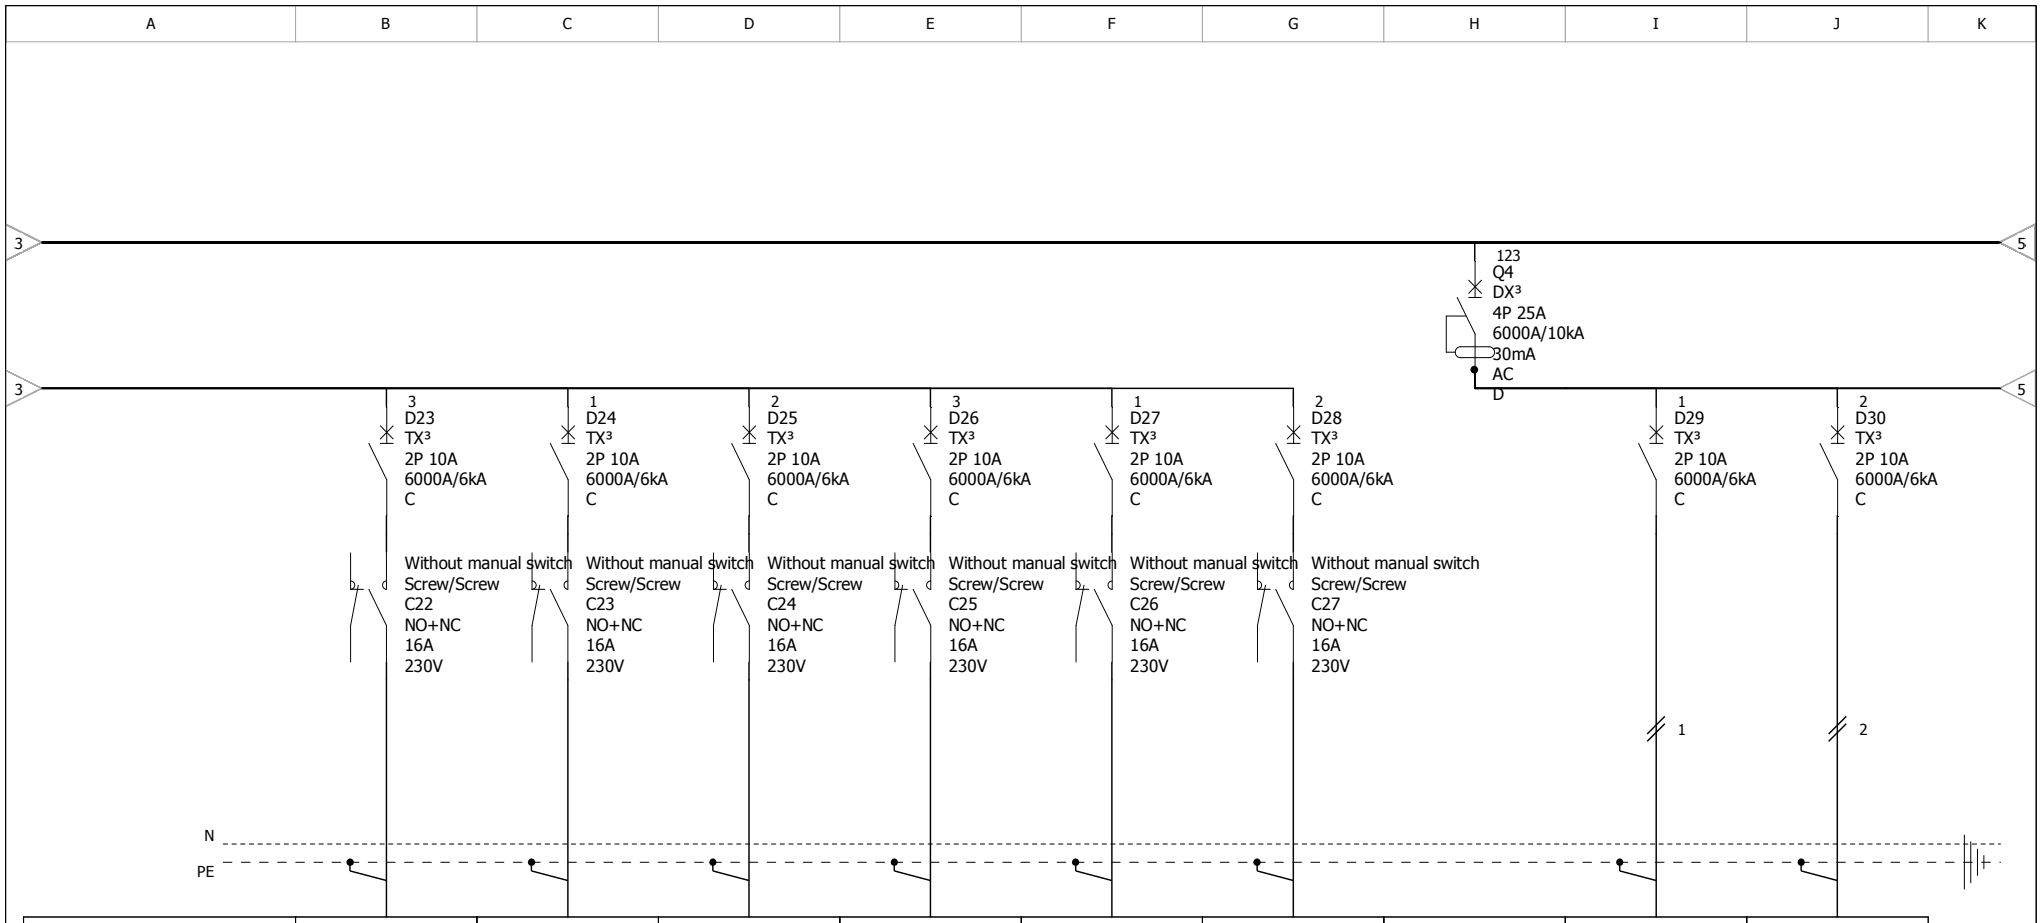

Device Identification	D23	D24	D25	D26	D27	D28	Q4	D29	D30
Circuit Identification	circuit iluminat	circuit iluminat	circuit iluminat	circuit iluminat	circuit iluminat	circuit iluminat	iluminat 4	circuit iluminat	circuit iluminat
Power	1	1	1	1	1	1	4	1	1
Cable sections	3x1.5	3x1.5	3x1.5	3x1.5	3x1.5	3x1.5	5x4	3x1.5	3x1.5
Cable type	CYY-F	CYY-F	CYY-F	CYY-F	CYY-F	CYY-F	CYY-F	CYY-F	CYY-F
Rating	10A	10A	10A	10A	10A	10A	25A	10A	10A
Polarity	2P	2P	2P	2P	2P	2P	4P	2P	2P
Curve	C	C	C	C	C	C	D	C	C
Sensitivity	Without	Without	Without	Without	Without	Without	30mA	Without	Without

Proiectant de specialitate:

CSP PROIECT


Punct de lucru:
Piața Gării, nr. 4-5, Cluj-Napoca
Tel: 0755-083 141
E-mail: office@csp-proiect.ro

proiectare instalatii electrice, termice, sanitare, ventilari

CONSTRUIRE HALA DEPOZITARE, COPERTINA, IMPREJMUIRE, STATIE DE POMPARE SI REZERVA DE APA PENTRU INCENDIU, BRANSAMENTE UTILITATI
Sura Mica, Parc Industrial, P32-P33, jud. Sibiu

S.C. RARA INVEST S.R.L.

N° of project:	121/2020	Proiectat:	Razvan Bochis
N° plan:	TE M1	Desenat:	Razvan Bochis
N° folio:	4 / 14	Date:	11/23/2020

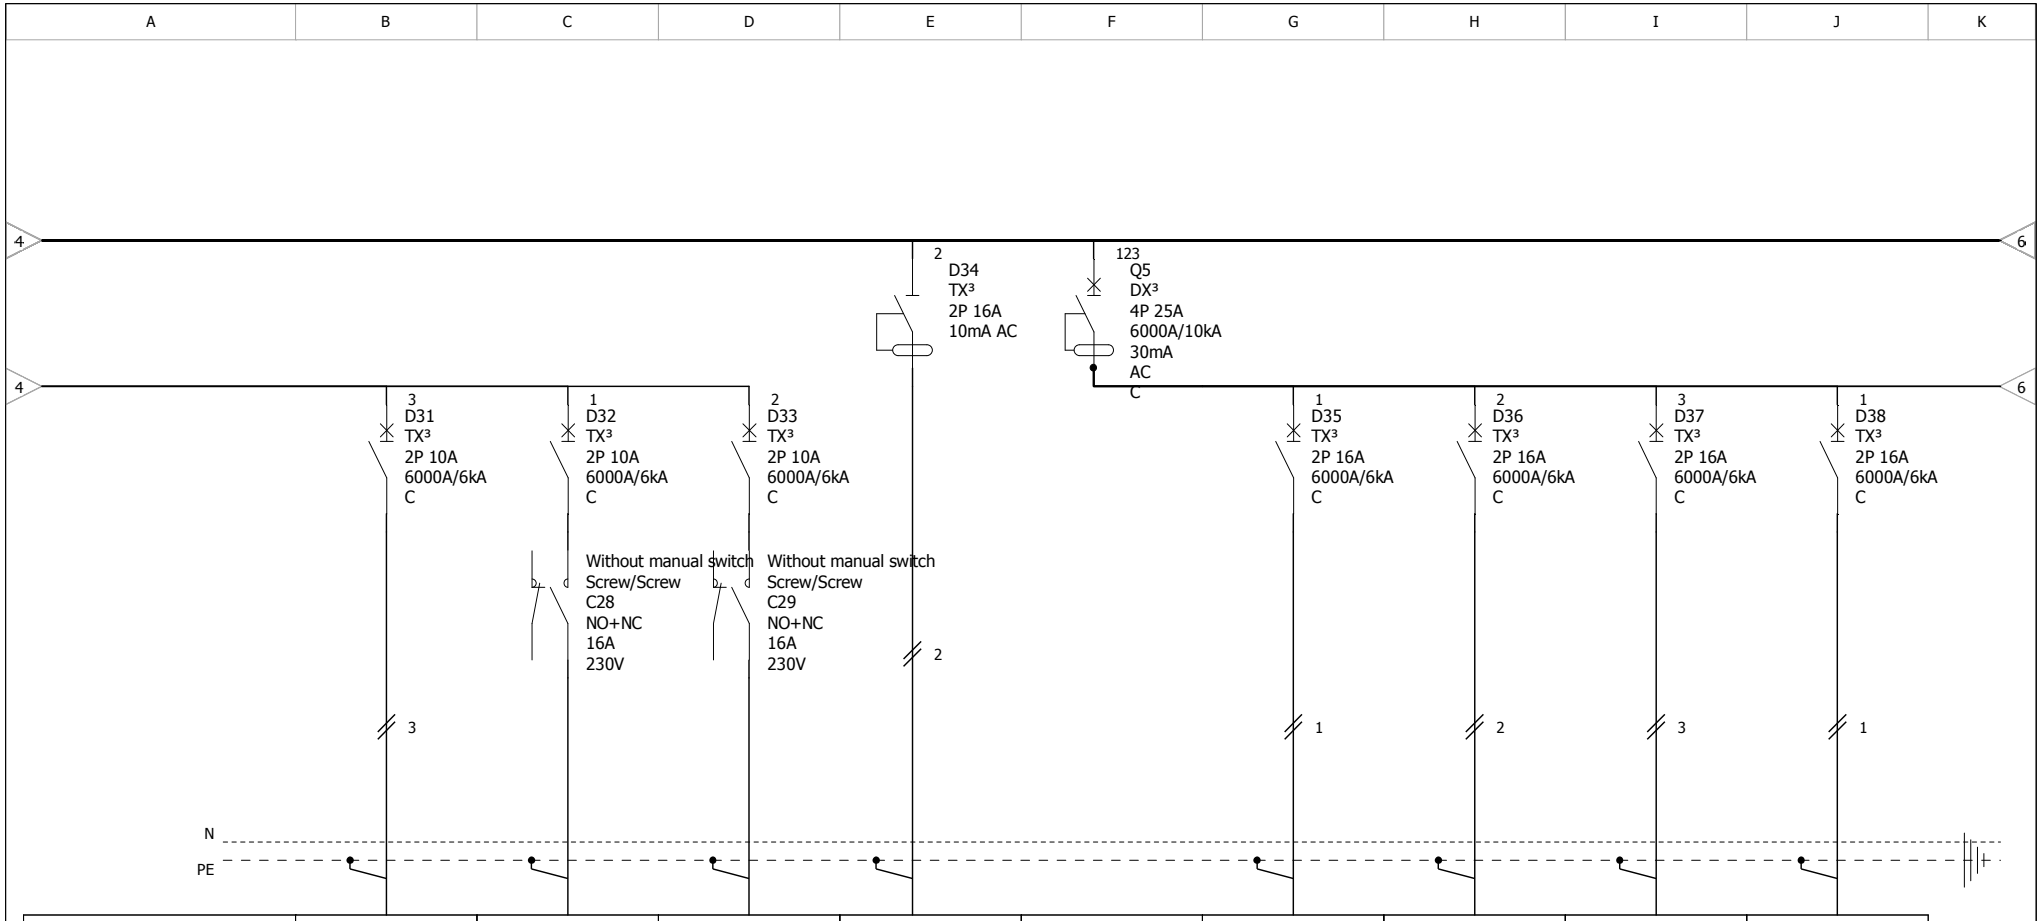

Device Identification	D31	D32	D33	D34	Q5	D35	D36	D37	D38
Circuit Identification	circuit iluminat	circuit iluminat	iluminat	boiler electric	prize	circuit prize	circuit prize	circuit prize	circuit prize
Power	1	1	1	2	12	2	2	2	2
Cable sections	3x1.5	3x1.5	3x1.5	3x2.5	5x4	3x2.5	3x2.5	3x2.5	3x2.5
Cable type	CYY-F	CYY-F	CYY-F	CYY-F	CYY-F	CYY-F	CYY-F	CYY-F	CYY-F
Rating	10A	10A	10A	16A	25A	16A	16A	16A	16A
Polarity	2P	2P	2P	2P	4P	2P	2P	2P	2P
Curve	C	C	C		C	C	C	C	C
Sensitivity	Without	Without	Without	10mA	30mA	Without	Without	Without	Without

Proiectant de specialitate:

CSP PROIECT


Punct de lucru:
Piața Gării, nr. 4-5, Cluj-Napoca
Tel: 0755-083 141
E-mail: office@csp-proiect.ro

proiectare instalatii electrice, termice, sanitare, ventilari

CONSTRUIRE HALA DEPOZITARE, COPERTINA, IMPREJMUIRE, STATIE DE POMPARE SI REZERVA DE APA PENTRU INCENDIU, BRANSAMENTE UTILITATI
Sura Mica, Parc Industrial, P32-P33, jud. Sibiu

S.C. RARA INVEST S.R.L.

N° of project:	121/2020	Proiectat:	Razvan Bochis
N° plan:	TE M1	Desenat:	Razvan Bochis
N° folio:	5 / 14	Date:	11/23/2020

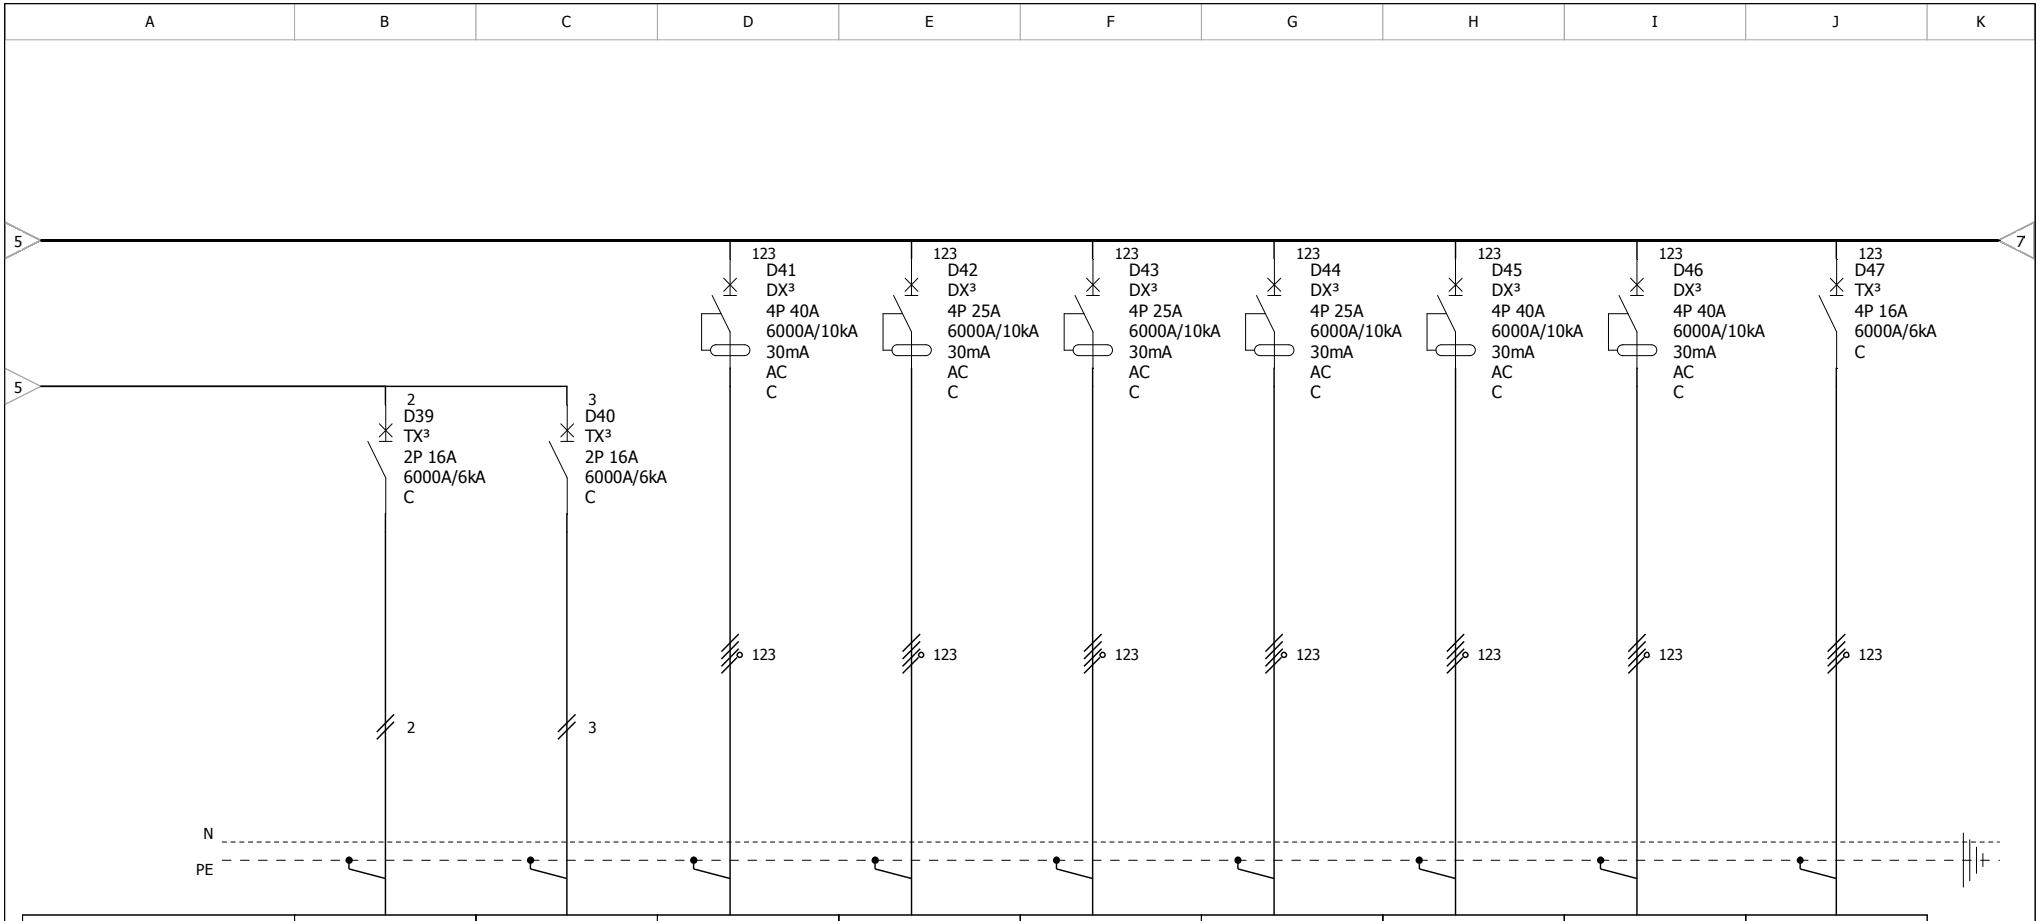

Device Identification	D39	D40	D41	D42	D43	D44	D45	D46	D47
Circuit Identification	circuit prize	circuit prize	cutie prize	cutie prize	cutie prize	cutie prize	cutie prize	cutie prize	rampa egalizare
Power	2	2	8	4	4	4	8	8	2
Cable sections	3x2.5	3x2.5	5x10	5x4	5x4	5x4	5x10	5x10	5x2.5
Cable type	CYY-F	CYY-F	CYY-F	CYY-F	CYY-F	CYY-F	CYY-F	CYY-F	CYY-F
Rating	16A	16A	40A	25A	25A	25A	40A	40A	16A
Polarity	2P	2P	4P	4P	4P	4P	4P	4P	4P
Curve	C	C	C	C	C	C	C	C	C
Sensitivity	Without	Without	30mA	30mA	30mA	30mA	30mA	30mA	Without

Proiectant de specialitate:

CSP PROIECT


Punct de lucru:
Piața Gării, nr. 4-5, Cluj-Napoca
Tel: 0755-083 141
E-mail: office@csp-proiect.ro

proiectare instalatii electrice, termice, sanitare, ventilari

CONSTRUIRE HALA DEPOZITARE, COPERTINA, IMPREJMUIRE, STATIE DE POMPARE SI REZERVA DE APA PENTRU INCENDIU, BRANSAMENTE UTILITATI
Sura Mica, Parc Industrial, P32-P33, jud. Sibiu

S.C. RARA INVEST S.R.L.

N° of project:	121/2020	Proiectat:	Razvan Bochis
N° plan:	TE M1	Desenat:	Razvan Bochis
N° folio:	6 / 14	Date:	11/23/2020

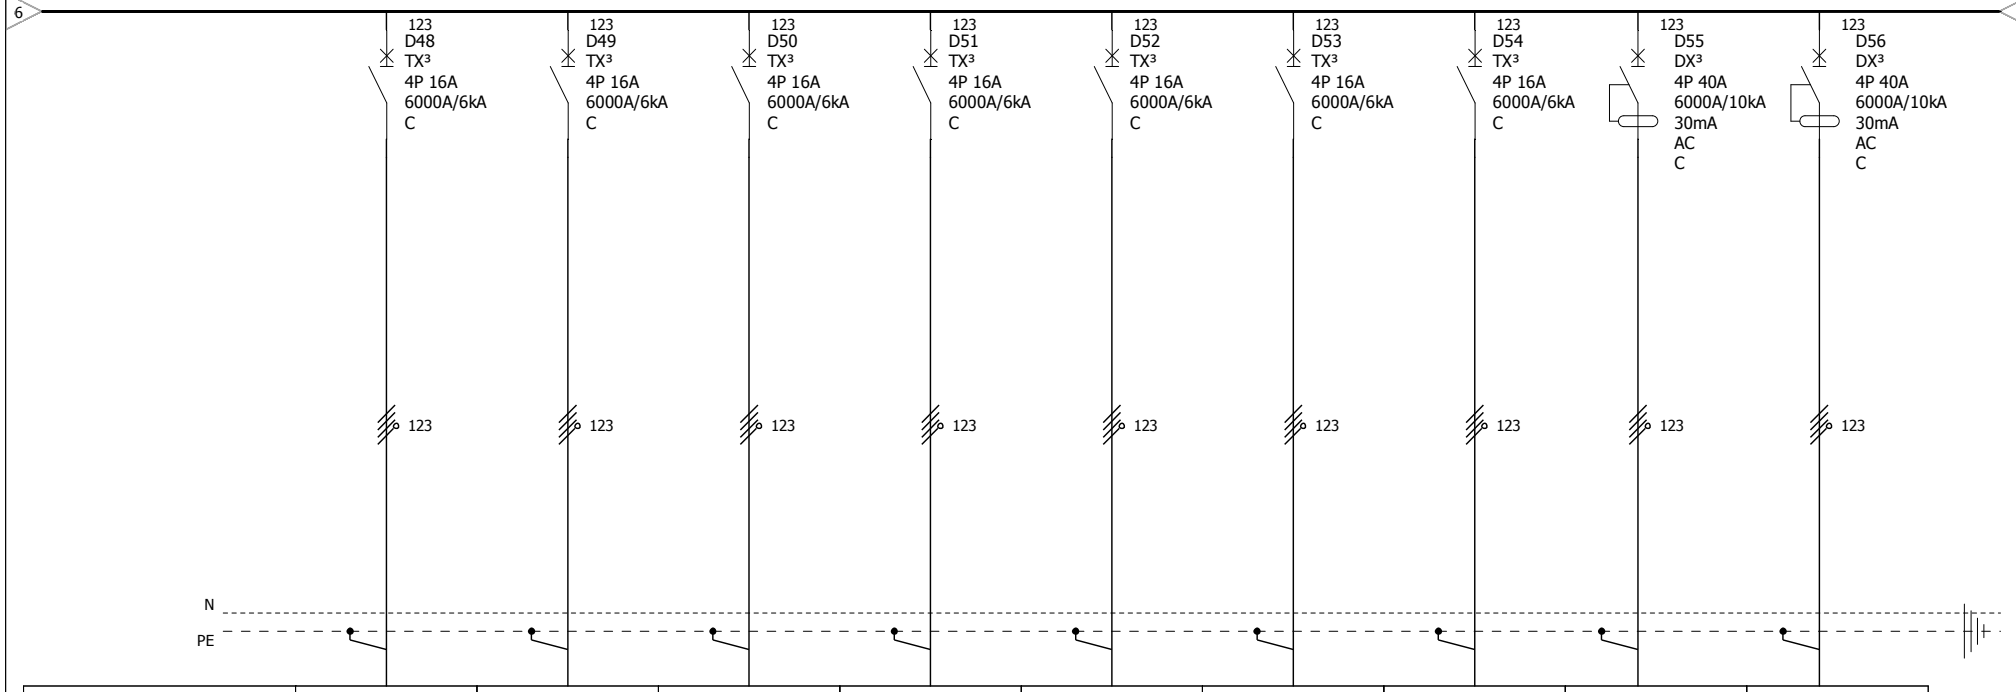

Device Identification	D48	D49	D50	D51	D52	D53	D54	D55	D56
Circuit Identification	rampa egalizare	rampa egalizare	rampa egalizare	rampa egalizare	rampa egalizare	rampa egalizare	rampa egalizare	cutie prize	cutie prize
Power	2	2	2	2	2	2	2	8	8
Cable sections	5x2.5	5x2.5	5x2.5	5x2.5	5x2.5	5x2.5	5x2.5	5x10	5x10
Cable type	CYY-F	CYY-F	CYY-F	CYY-F	CYY-F	CYY-F	CYY-F	CYY-F	CYY-F
Rating	16A	16A	16A	16A	16A	16A	16A	40A	40A
Polarity	4P	4P	4P	4P	4P	4P	4P	4P	4P
Curve	C	C	C	C	C	C	C	C	C
Sensitivity	Without	Without	Without	Without	Without	Without	Without	30mA	30mA

Proiectant de specialitate:

CSP PROIECT


Punct de lucru:
Piața Gării, nr. 4-5, Cluj-Napoca
Tel: 0755-083 141
E-mail: office@csp-proiect.ro

proiectare instalatii electrice, termice, sanitare, ventilari

CONSTRUIRE HALA DEPOZITARE, COPERTINA, IMPREJMUIRE, STATIE DE POMPARE SI REZERVA DE APA PENTRU INCENDIU, BRANSAMENTE UTILITATI
Sura Mica, Parc Industrial, P32-P33, jud. Sibiu

S.C. RARA INVEST S.R.L.

N° of project:	121/2020	Proiectat:	Razvan Bochis
N° plan:	TE M1	Desenat:	Razvan Bochis
N° folio:	7 / 14	Date:	11/23/2020

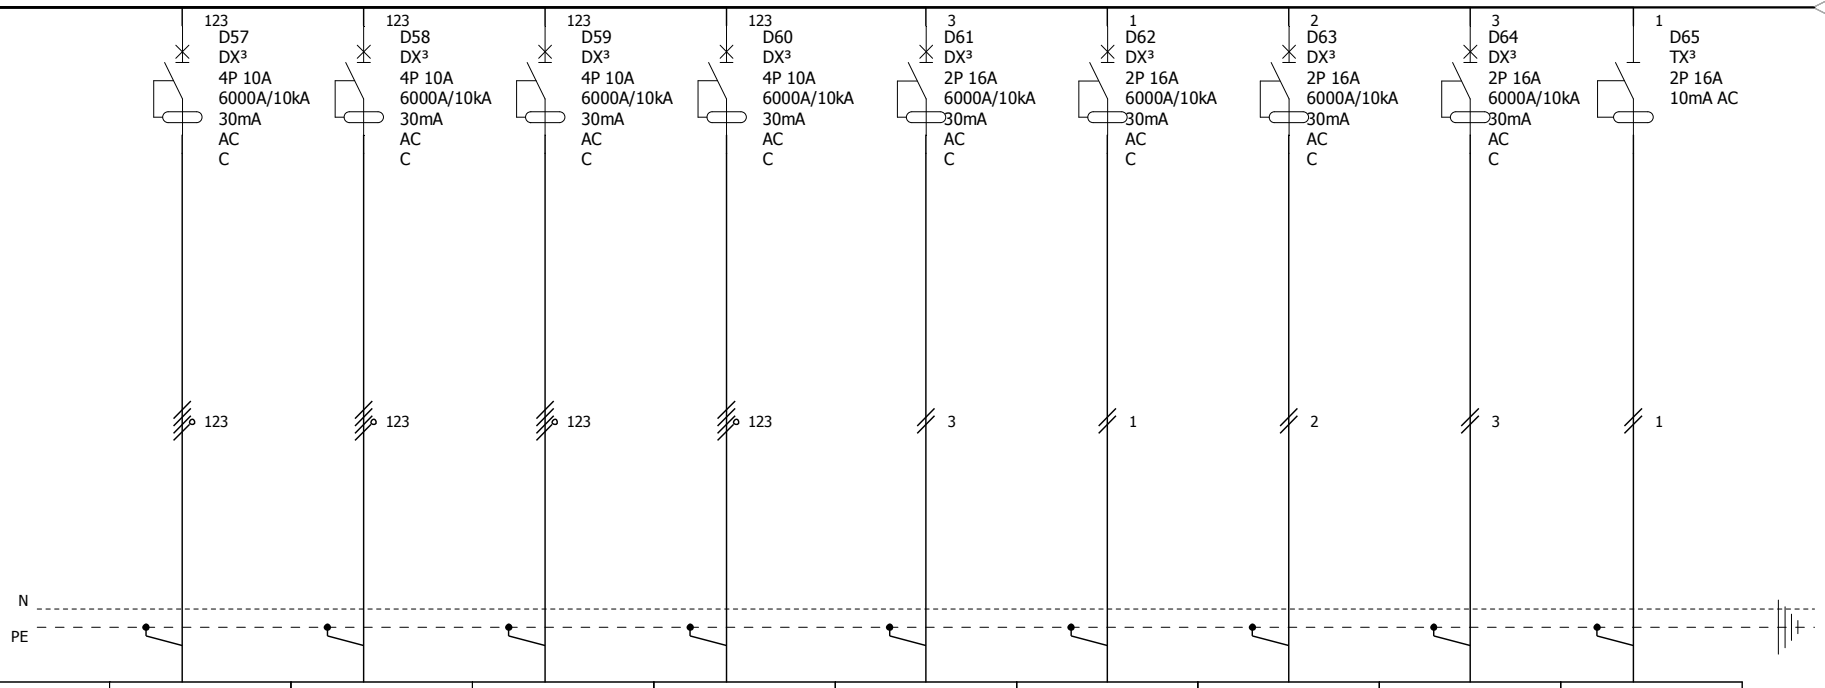

Device Identification	D57	D58	D59	D60	D61	D62	D63	D64	D65
Circuit Identification	ventilator aeroterma gaz	ventilator aeroterma gaz	ventilator aeroterma gaz	ventilator aeroterma gaz	degivrare receptori invelitoare	degivrare receptori invelitoare	degivrare receptori invelitoare	rack 1	boiler electric
Power	1	1	1	1	1	1	1	1	2
Cable sections	5x1.5	5x1.5	5x1.5	5x1.5	3x2.5	3x2.5	3x2.5	3x2.5	3x2.5
Cable type	CYY-F	CYY-F	CYY-F	CYY-F	CYY-F	CYY-F	CYY-F	CYY-F	CYY-F
Rating	10A	10A	10A	10A	16A	16A	16A	16A	16A
Polarity	4P	4P	4P	4P	2P	2P	2P	2P	2P
Curve	C	C	C	C	C	C	C	C	
Sensitivity	30mA	30mA	30mA	30mA	30mA	30mA	30mA	30mA	10mA

Proiectant de specialitate:

CSP PROIECT


Punct de lucru:
Piața Gării, nr. 4-5, Cluj-Napoca
Tel: 0755-083 141
E-mail: office@csp-proiect.ro

proiectare instalatii electrice, termice, sanitare, ventilari

CONSTRUIRE HALA DEPOZITARE, COPERTINA, IMPREJMUIRE, STATIE DE POMPARE SI REZERVA DE APA PENTRU INCENDIU, BRANSAMENTE UTILITATI
Sura Mica, Parc Industrial, P32-P33, jud. Sibiu

S.C. RARA INVEST S.R.L.

N° of project:	121/2020	Proiectat:	Razvan Bochis
N° plan:	TE M1	Desenat:	Razvan Bochis
N° folio:	8 / 14	Date:	11/23/2020

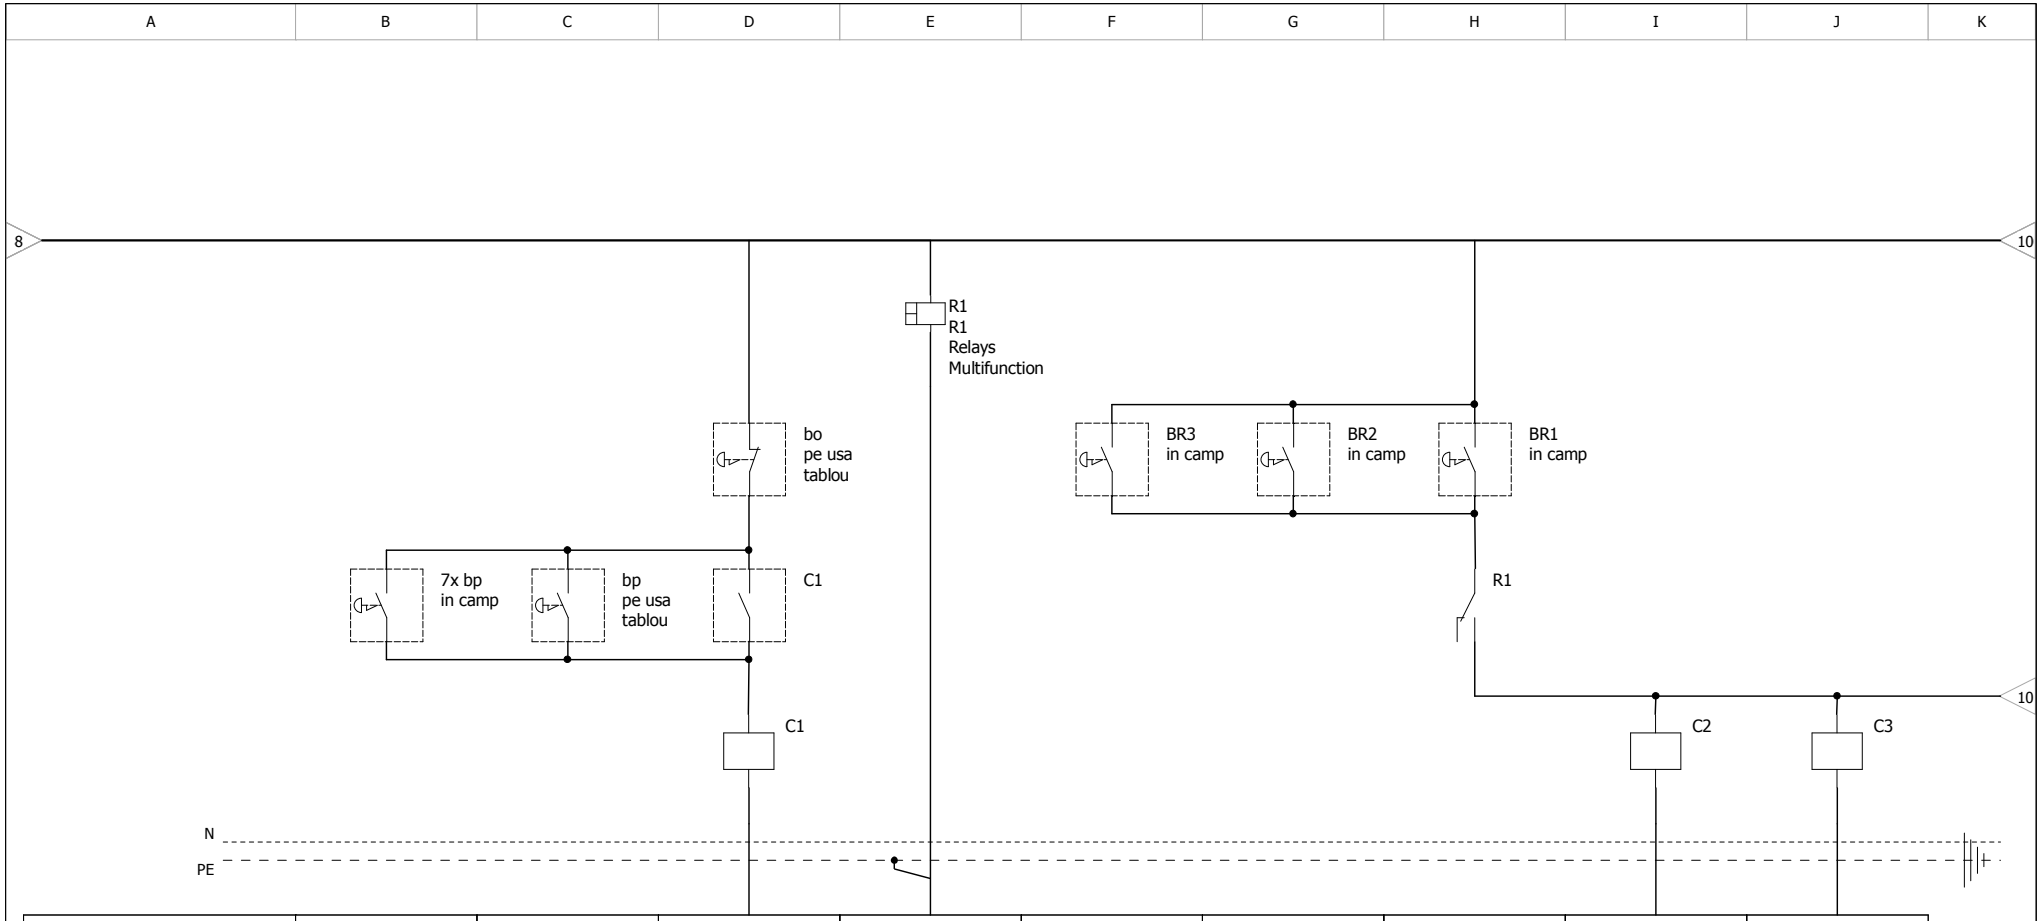

Device Identification				R1					
Circuit Identification									
Power									
Cable sections									
Cable type									
Rating									
Polarity									
Curve									
Sensitivity									

Proiectant de specialitate:

CSP PROIECT


Punct de lucru:
Piața Gării, nr. 4-5, Cluj-Napoca
Tel: 0755-083 141
E-mail: office@csp-proiect.ro

proiectare instalatii electrice, termice, sanitare, ventilari

CONSTRUIRE HALA DEPOZITARE, COPERTINA, IMPREJMUIRE, STATIE DE POMPARE SI REZERVA DE APA PENTRU INCENDIU, BRANSAMENTE UTILITATI
Sura Mica, Parc Industrial, P32-P33, jud. Sibiu

S.C. RARA INVEST S.R.L.

N° of project:	121/2020	Proiectat:	Razvan Bochis
N° plan:	TE M1	Desenat:	Razvan Bochis
N° folio:	9 / 14	Date:	11/23/2020

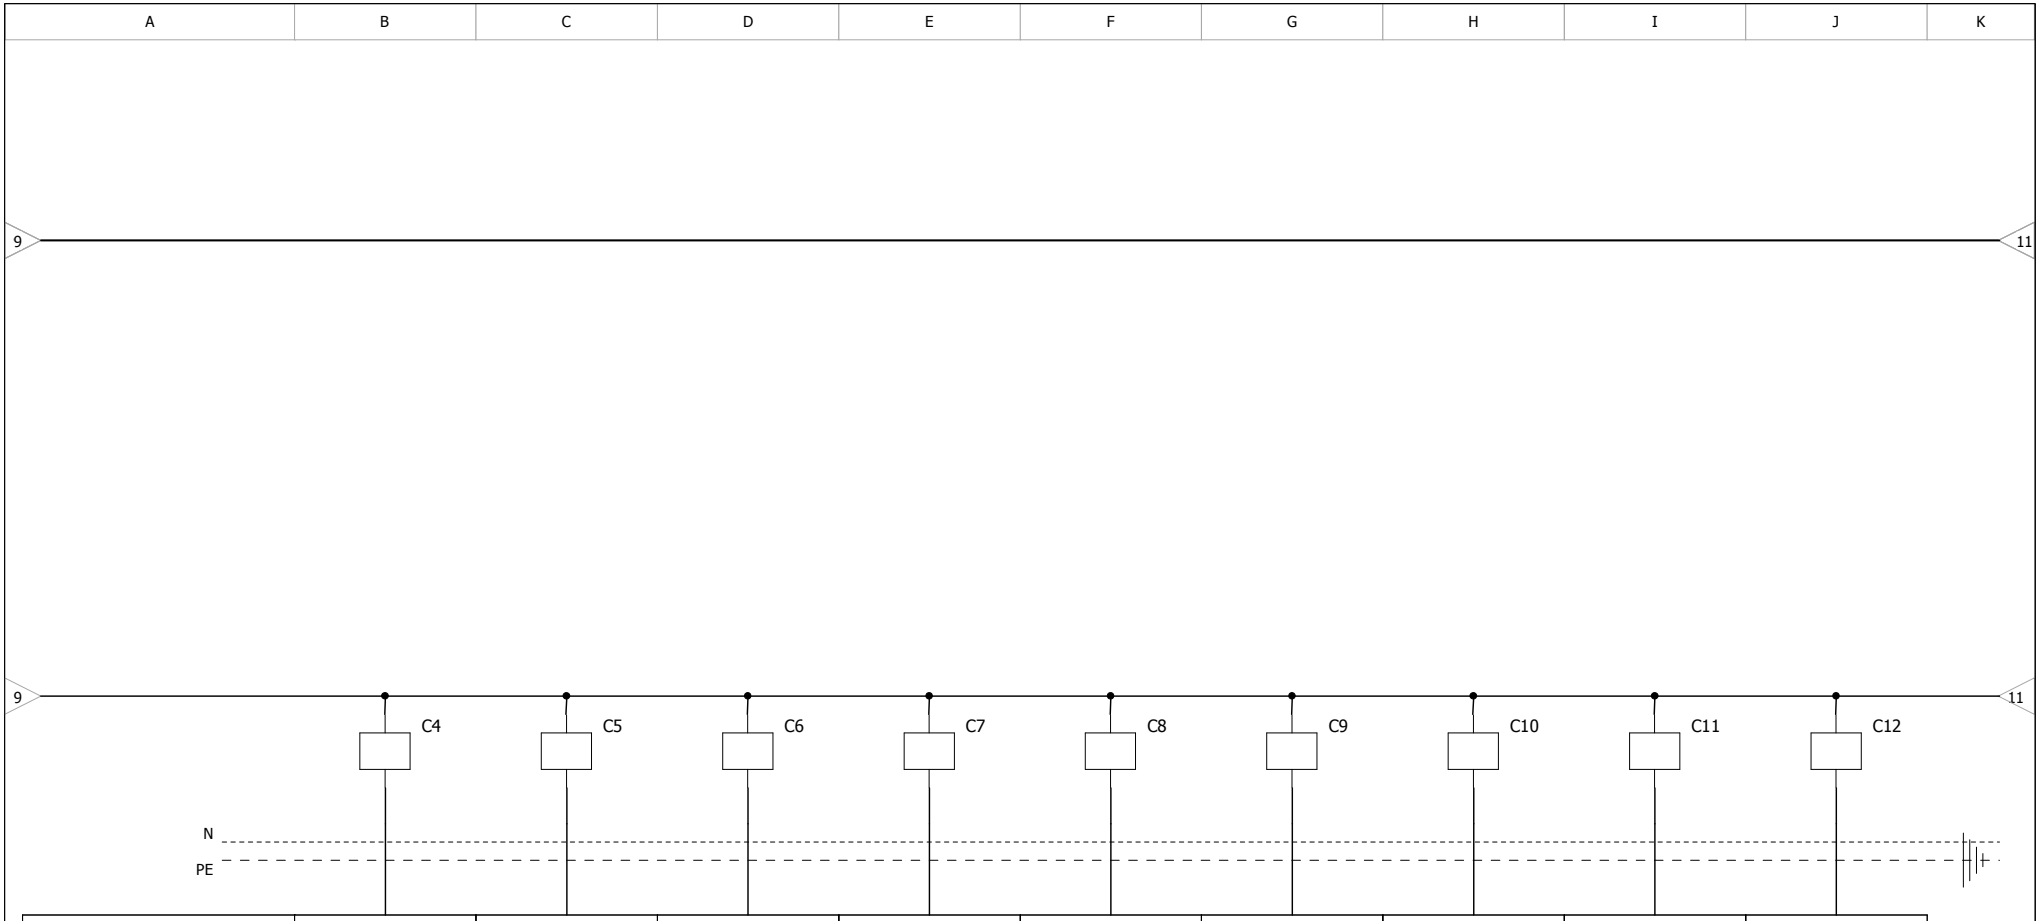

Device Identification									
Circuit Identification									
Power									
Cable sections									
Cable type									
Rating									
Polarity									
Curve									
Sensitivity									

Proiectant de specialitate:

CSP PROIECT


Punct de lucru:
Piața Gării, nr. 4-5, Cluj-Napoca
Tel: 0755-083 141
E-mail: office@csp-proiect.ro

proiectare instalatii electrice, termice, sanitare, ventilari

CONSTRUIRE HALA DEPOZITARE, COPERTINA, IMPREJMUIRE, STATIE DE POMPARE SI REZERVA DE APA PENTRU INCENDIU, BRANSAMENTE UTILITATI
Sura Mica, Parc Industrial, P32-P33, jud. Sibiu

S.C. RARA INVEST S.R.L.

N° of project:	121/2020	Proiectat:	Razvan Bochis
N° plan:	TE M1	Desenat:	Razvan Bochis
N° folio:	10 / 14	Date:	11/23/2020

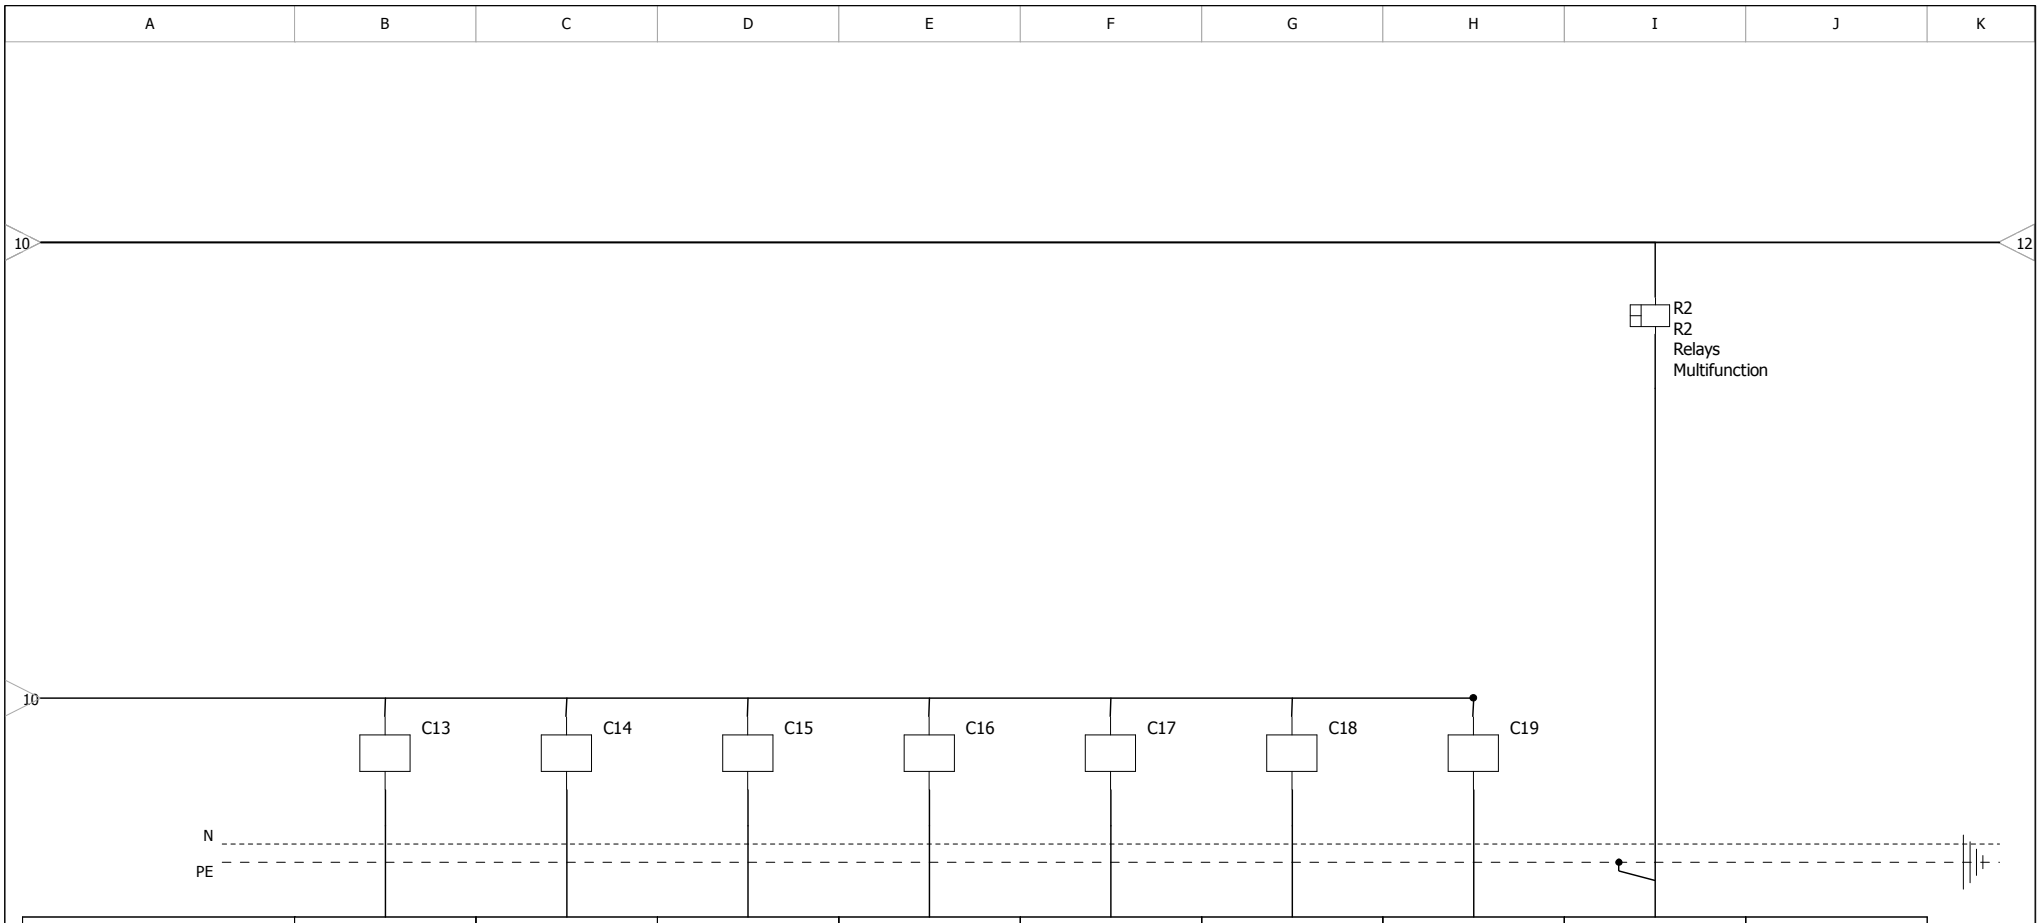

Device Identification								R2	
Circuit Identification									
Power									
Cable sections									
Cable type									
Rating									
Polarity									
Curve									
Sensitivity									

Proiectant de specialitate:

CSP PROIECT


Punct de lucru:
Piața Gării, nr. 4-5, Cluj-Napoca
Tel: 0755-083 141
E-mail: office@csp-proiect.ro

proiectare instalatii electrice, termice, sanitare, ventilari

CONSTRUIRE HALA DEPOZITARE, COPERTINA, IMPREJMUIRE, STATIE DE POMPARE SI REZERVA DE APA PENTRU INCENDIU, BRANSAMENTE UTILITATI
Sura Mica, Parc Industrial, P32-P33, jud. Sibiu

S.C. RARA INVEST S.R.L.

N° of project:	121/2020	Proiectat:	Razvan Bochis
N° plan:	TE M1	Desenat:	Razvan Bochis
N° folio:	11 / 14	Date:	11/23/2020

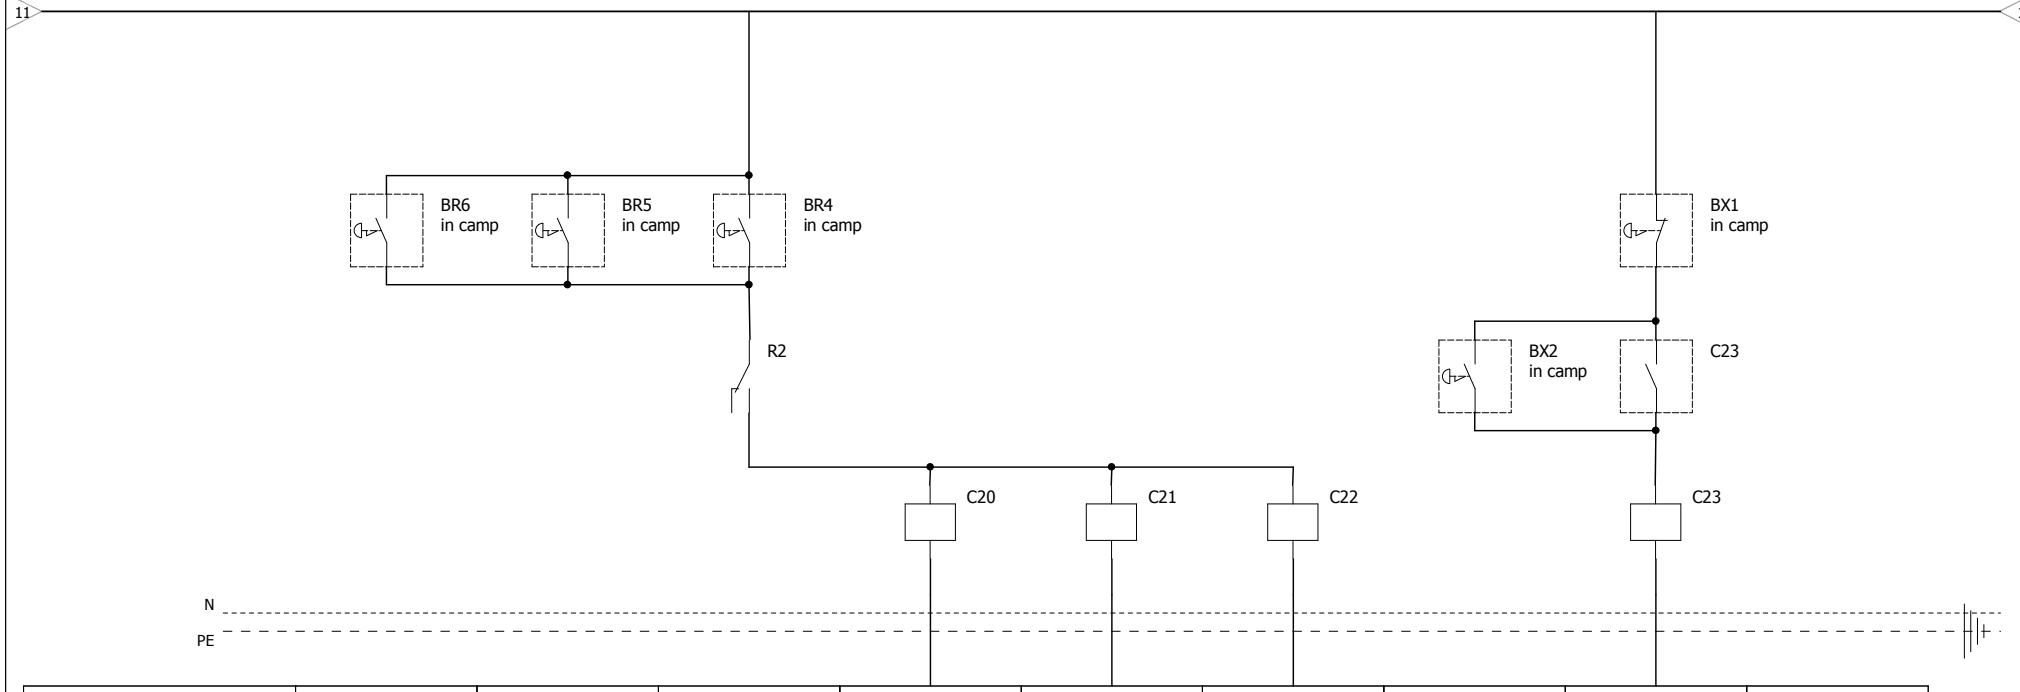

Device Identification									
Circuit Identification									
Power									
Cable sections									
Cable type									
Rating									
Polarity									
Curve									
Sensitivity									

Proiectant de specialitate:

CSP PROIECT


Punct de lucru:
Piața Gării, nr. 4-5, Cluj-Napoca
Tel: 0755-083 141
E-mail: office@csp-proiect.ro

proiectare instalatii electrice, termice, sanitare, ventilari

CONSTRUIRE HALA DEPOZITARE, COPERTINA, IMPREJMUIRE, STATIE DE POMPARE SI REZERVA DE APA PENTRU INCENDIU, BRANSAMENTE UTILITATI
Sura Mica, Parc Industrial, P32-P33, jud. Sibiu

S.C. RARA INVEST S.R.L.

N° of project:	121/2020	Proiectat:	Razvan Bochis
N° plan:	TE M1	Desenat:	Razvan Bochis
N° folio:	12 / 14	Date:	11/23/2020

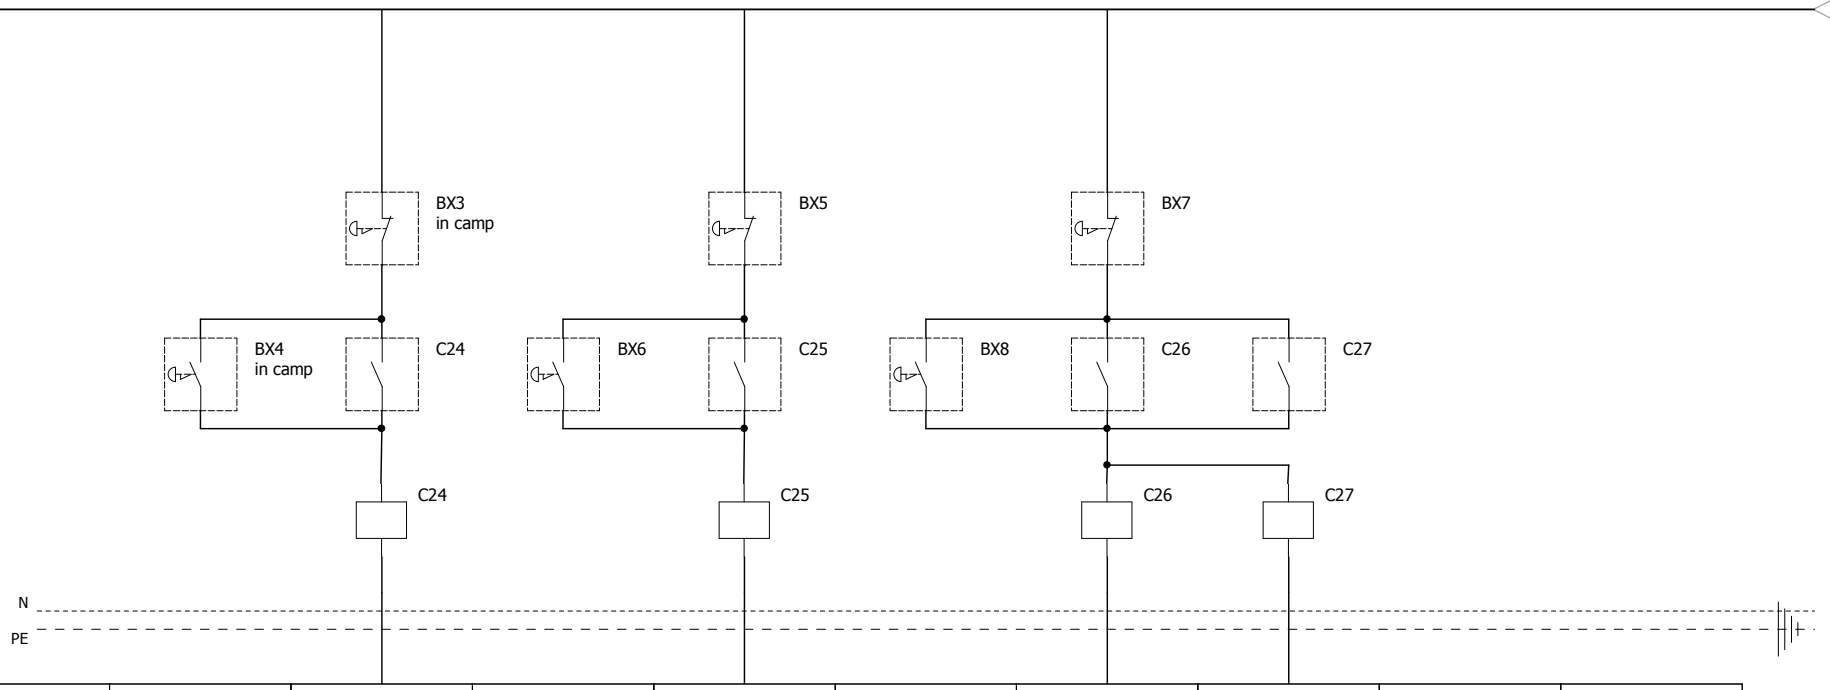

Device Identification									
Circuit Identification									
Power									
Cable sections									
Cable type									
Rating									
Polarity									
Curve									
Sensitivity									

Proiectant de specialitate:

CSP PROIECT


Punct de lucru:
Piața Gării, nr. 4-5, Cluj-Napoca
Tel: 0755-083 141
E-mail: office@csp-proiect.ro

proiectare instalatii electrice, termice, sanitare, ventilari

CONSTRUIRE HALA DEPOZITARE, COPERTINA, IMPREJMUIRE, STATIE DE POMPARE SI REZERVA DE APA PENTRU INCENDIU, BRANSAMENTE UTILITATI
Sura Mica, Parc Industrial, P32-P33, jud. Sibiu

S.C. RARA INVEST S.R.L.

N° of project:	121/2020	Proiectat:	Razvan Bochis
N° plan:	TE M1	Desenat:	Razvan Bochis
N° folio:	13 / 14	Date:	11/23/2020

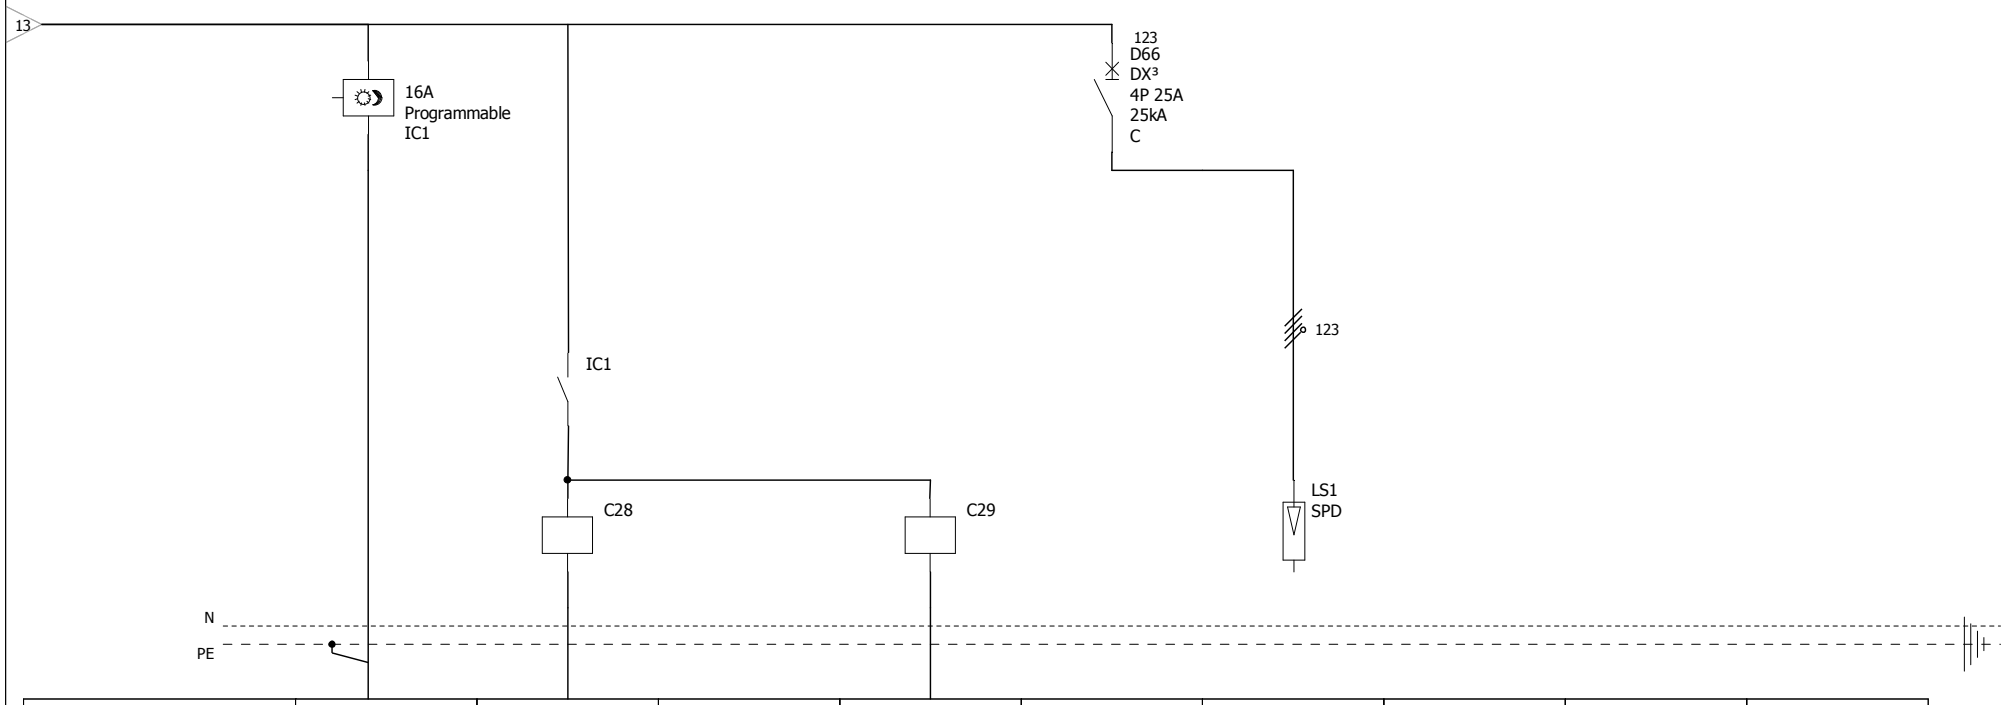

Device Identification	IC1				D66	LS1			
Circuit Identification									
Power									
Cable sections									
Cable type									
Rating	16A				25A				
Polarity					4P				
Curve					C				
Sensitivity					Without				

Proiectant de specialitate:

CSP PROIECT

Punct de lucru:
Piața Gării, nr. 4-5, Cluj-Napoca
Tel: 0755-083 141
E-mail: office@csp-proiect.ro


proiectare instalatii electrice, termice, sanitare, ventilari

CONSTRUIRE HALA DEPOZITARE, COPERTINA, IMPREJMUIRE, STATIE DE POMPARE SI REZERVA DE APA PENTRU INCENDIU, BRANSAMENTE UTILITATI
Sura Mica, Parc Industrial, P32-P33, jud. Sibiu

S.C. RARA INVEST S.R.L.

N° of project:	121/2020	Proiectat:	Razvan Bochis
N° plan:	TE M1	Desenat:	Razvan Bochis
N° folio:	14 / 14	Date:	11/23/2020

utral Earthing Sys	TN

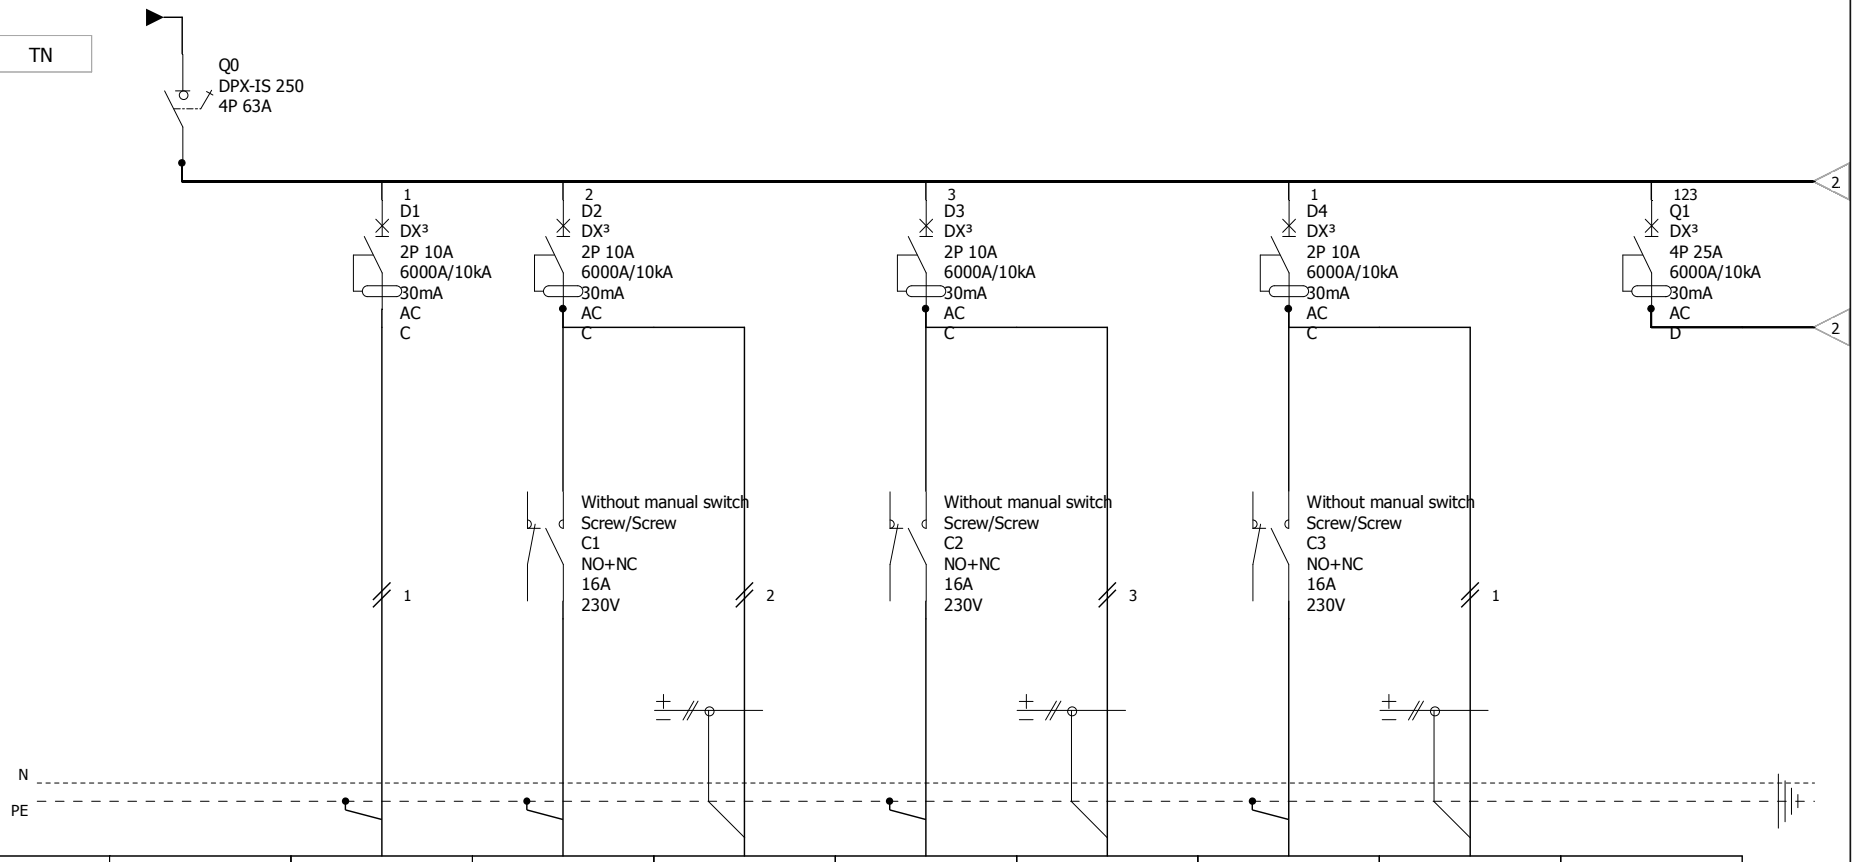

Device Identification	Q0	D1	D2	D2	D3	D3	D4	D4	Q1
Circuit Identification	de la TEG	iluminat evacuare	iluminat panica		iluminat panica		iluminat panica		iluminat
Power	49/30	0.5	0.5		0.5		0.5		6
Cable sections	4x25+16	3x1.5	4x1.5		4x1.5		4x1.5		5x4
Cable type	CYY-F	CYY-F	CYY-F		CYY-F		CYY-F		CYY-F
Rating	63A	10A	10A	10A	10A	10A	10A	10A	25A
Polarity	4P	2P	2P	2P	2P	2P	2P	2P	4P
Curve		C	C	C	C	C	C	C	D
Sensitivity		30mA	30mA	30mA	30mA	30mA	30mA	30mA	30mA

Proiectant de specialitate:

CSP PROIECT


Punct de lucru:
Piața Gării, nr. 4-5, Cluj-Napoca
Tel: 0755-083 141
E-mail: office@csp-proiect.ro

proiectare instalatii electrice, termice, sanitare, ventilari

CONSTRUIRE HALA DEPOZITARE, COPERTINA, IMPREJMUIRE, STATIE DE POMPARE SI REZERVA DE APA PENTRU INCENDIU, BRANSAMENTE UTILITATI
Sura Mica, Parc Industrial, P32-P33, jud. Sibiu

S.C. RARA INVEST S.R.L.

N° of project:	121/2020	Proiectat:	Razvan Bochis
N° plan:	TE M2	Desenat:	Razvan Bochis
N° folio:	1 / 7	Date:	11/23/2020

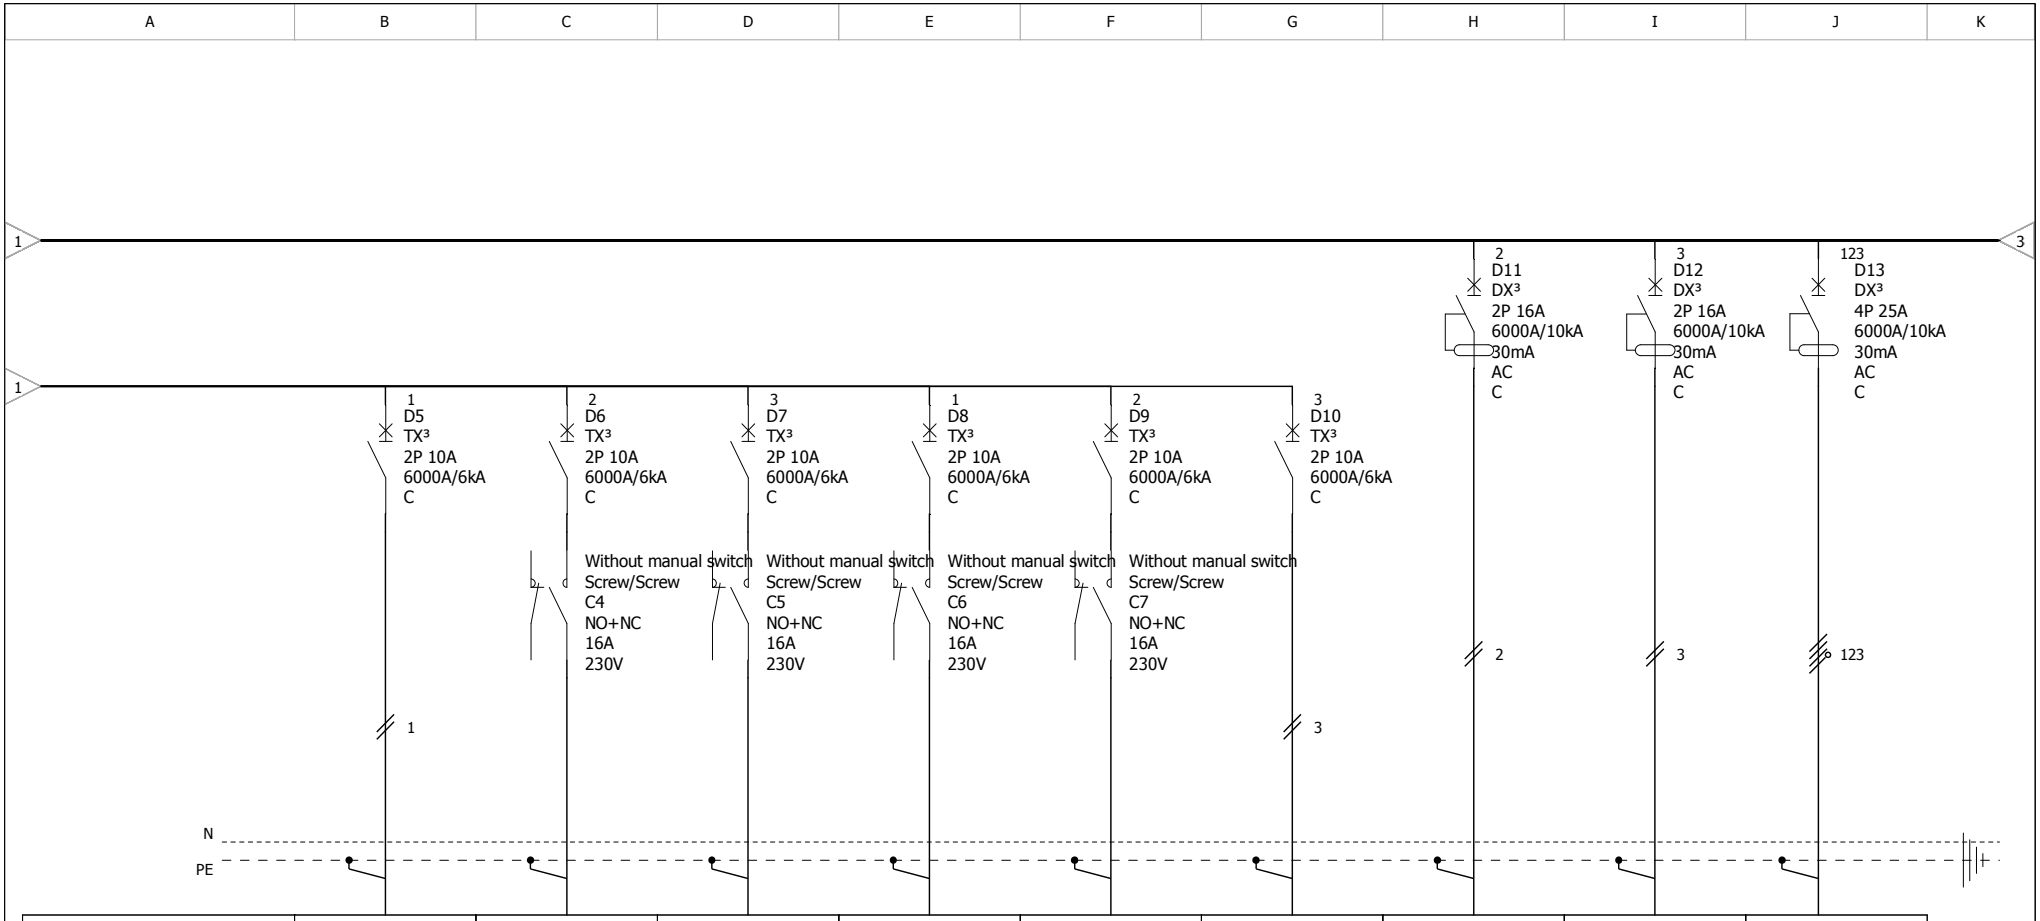

Device Identification	D5	D6	D7	D8	D9	D10	D11	D12	D13
Circuit Identification	circuit iluminat	circuit iluminat	circuit iluminat	circuit iluminat	circuit iluminat	circuit iluminat	circuit prize	circuit prize	cutie prize
Power	1	1	1	1	1	1	2	2	4
Cable sections	3x1.5	3x1.5	3x1.5	3x1.5	3x1.5	3x1.5	3x2.5	3x2.5	5x4
Cable type	CYY-F	CYY-F	CYY-F	CYY-F	CYY-F	CYY-F	CYY-F	CYY-F	CYY-F
Rating	10A	10A	10A	10A	10A	10A	16A	16A	25A
Polarity	2P	2P	2P	2P	2P	2P	2P	2P	4P
Curve	C	C	C	C	C	C	C	C	C
Sensitivity	Without	Without	Without	Without	Without	Without	30mA	30mA	30mA

Proiectant de specialitate:

CSP PROIECT


Punct de lucru:
Piața Gării, nr. 4-5, Cluj-Napoca
Tel: 0755-083 141
E-mail: office@csp-proiect.ro

proiectare instalatii electrice, termice, sanitare, ventilari

CONSTRUIRE HALA DEPOZITARE, COPERTINA, IMPREJMUIRE, STATIE DE POMPARE SI REZERVA DE APA PENTRU INCENDIU, BRANSAMENTE UTILITATI
Sura Mica, Parc Industrial, P32-P33, jud. Sibiu

S.C. RARA INVEST S.R.L.

N° of project:	121/2020	Proiectat:	Razvan Bochis
N° plan:	TE M2	Desenat:	Razvan Bochis
N° folio:	2 / 7	Date:	11/23/2020

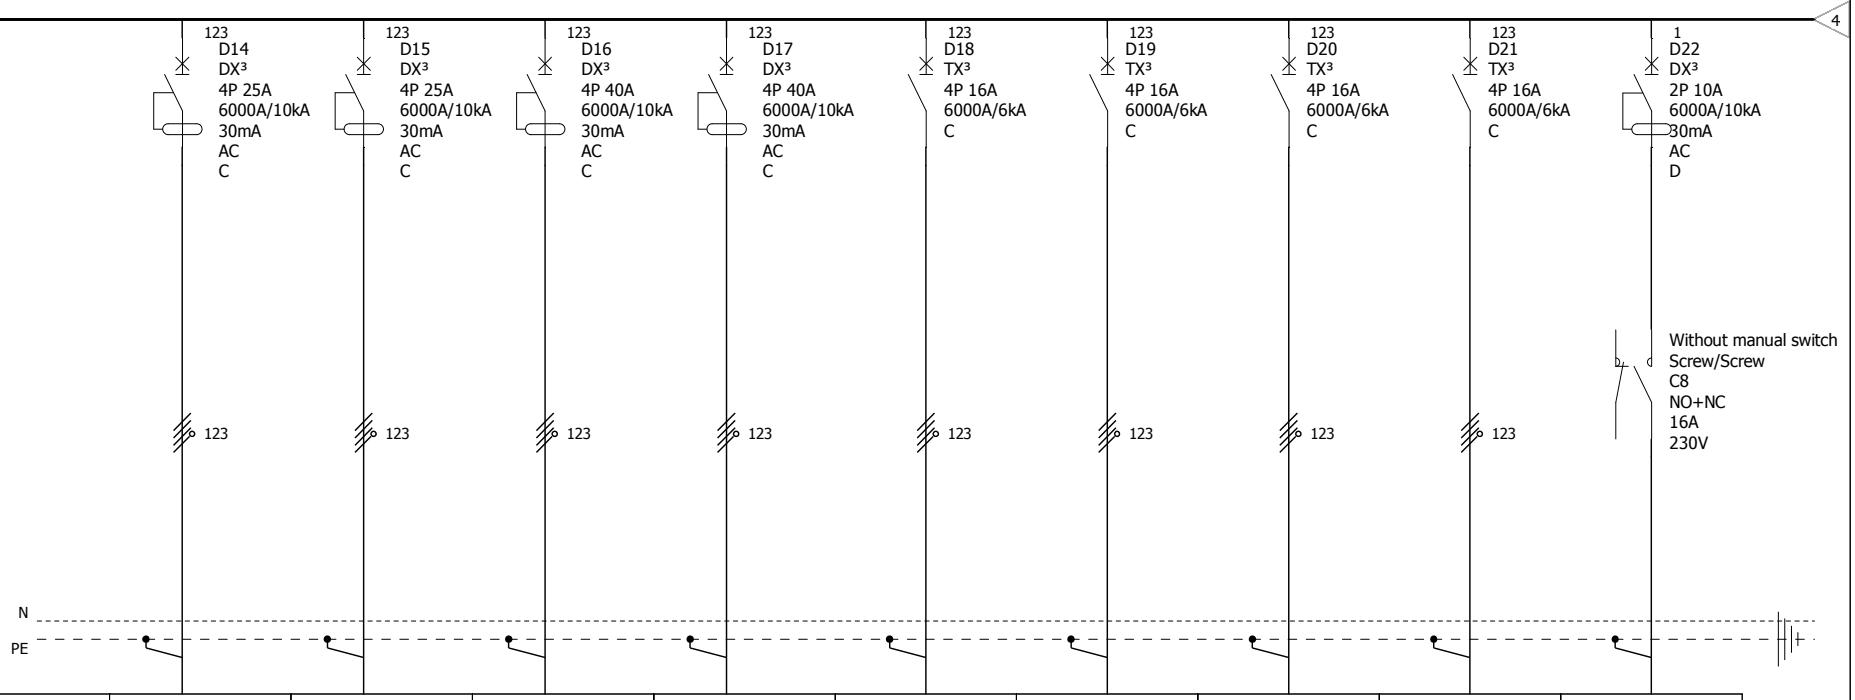

Device Identification	D14	D15	D16	D17	D18	D19	D20	D21	D22
Circuit Identification	cutie prize	cutie prize	cutie prize	cutie prize	rampa egalizare	rampa egalizare	rampa egalizare	rampa egalizare	iluminat exterior
Power	4	4	6	6	2	2	2	2	1
Cable sections	5x4	5x4	5x10	5x10	5x2.5	5x2.5	5x2.5	5x2.5	3x1.5
Cable type	CYY-F	CYY-F	CYY-F	CYY-F	CYY-F	CYY-F	CYY-F	CYY-F	CYY-F
Rating	25A	25A	40A	40A	16A	16A	16A	16A	10A
Polarity	4P	4P	4P	4P	4P	4P	4P	4P	2P
Curve	C	C	C	C	C	C	C	C	D
Sensitivity	30mA	30mA	30mA	30mA	Without	Without	Without	Without	30mA

Proiectant de specialitate:

CSP PROIECT


Punct de lucru:
Piața Gării, nr. 4-5, Cluj-Napoca
Tel: 0755-083 141
E-mail: office@csp-proiect.ro

proiectare instalatii electrice, termice, sanitare, ventilari

CONSTRUIRE HALA DEPOZITARE, COPERTINA, IMPREJMUIRE, STATIE DE POMPARE SI REZERVA DE APA PENTRU INCENDIU, BRANSAMENTE UTILITATI
Sura Mica, Parc Industrial, P32-P33, jud. Sibiu

S.C. RARA INVEST S.R.L.

N° of project:	121/2020	Proiectat:	Razvan Bochis
N° plan:	TE M2	Desenat:	Razvan Bochis
N° folio:	3 / 7	Date:	11/23/2020

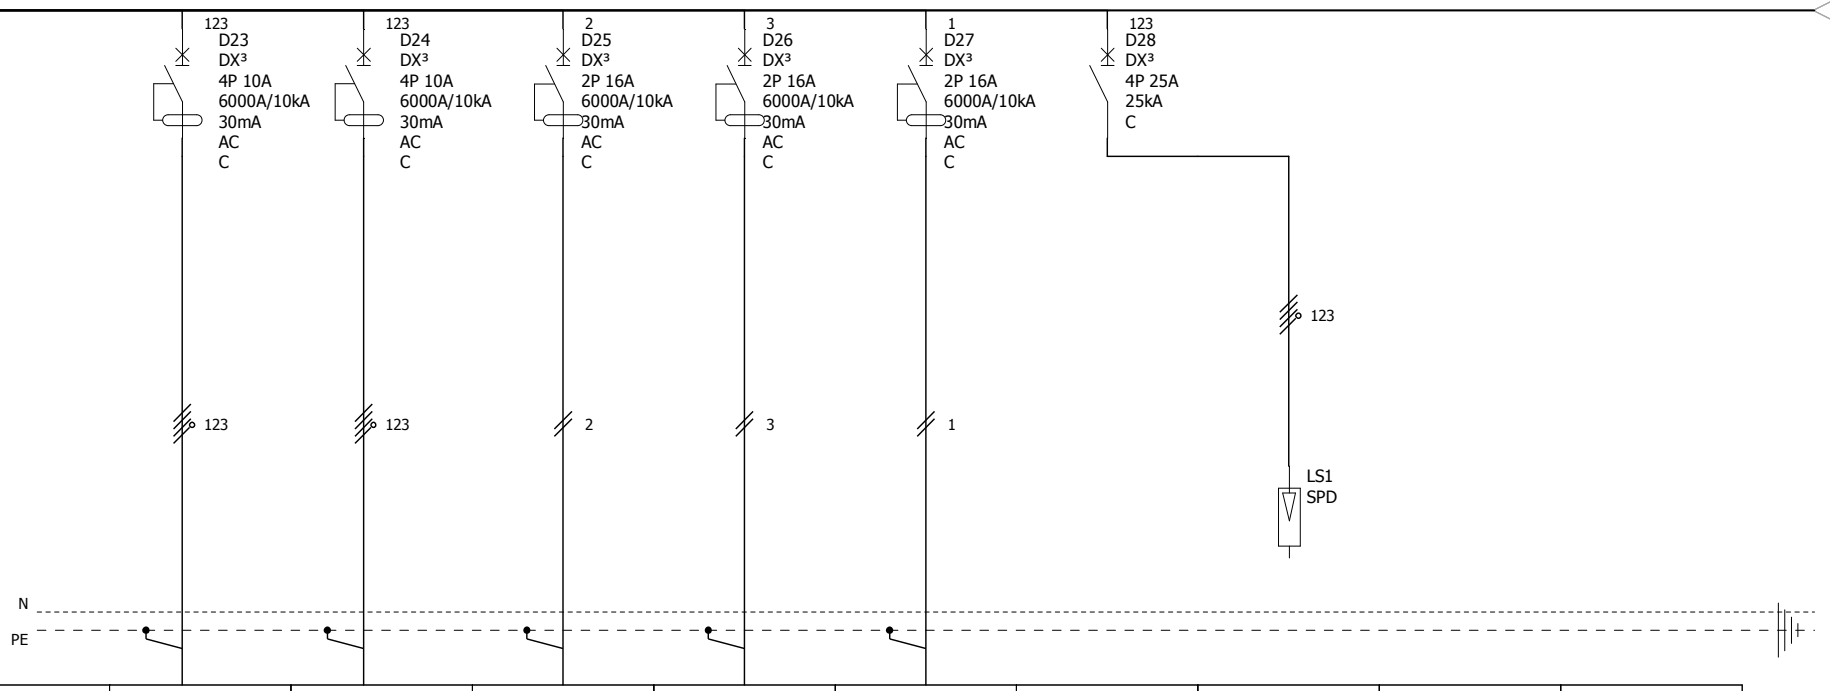

Device Identification	D23	D24	D25	D26	D27	D28	LS1		
Circuit Identification	ventilator aeroterma gaz	ventilator aeroterma gaz	destratificatoare aer	destratificatoare aer	clima birou				
Power	1	1	1	1	2				
Cable sections	5x1.5	5x1.5	3x2.5	3x2.5	3x2.5				
Cable type	CYY-F	CYY-F	CYY-F	CYY-F	CYY-F				
Rating	10A	10A	16A	16A	16A	25A			
Polarity	4P	4P	2P	2P	2P	4P			
Curve	C	C	C	C	C	C			
Sensitivity	30mA	30mA	30mA	30mA	30mA	Without			

Proiectant de specialitate:

CSP PROIECT


Punct de lucru:
Piața Gării, nr. 4-5, Cluj-Napoca
Tel: 0755-083 141
E-mail: office@csp-proiect.ro

proiectare instalatii electrice, termice, sanitare, ventilari

CONSTRUIRE HALA DEPOZITARE, COPERTINA, IMPREJMUIRE, STATIE DE POMPARE SI REZERVA DE APA PENTRU INCENDIU, BRANSAMENTE UTILITATI
Sura Mica, Parc Industrial, P32-P33, jud. Sibiu

S.C. RARA INVEST S.R.L.

N° of project:	121/2020	Proiectat:	Razvan Bochis
N° plan:	TE M2	Desenat:	Razvan Bochis
N° folio:	4 / 7	Date:	11/23/2020

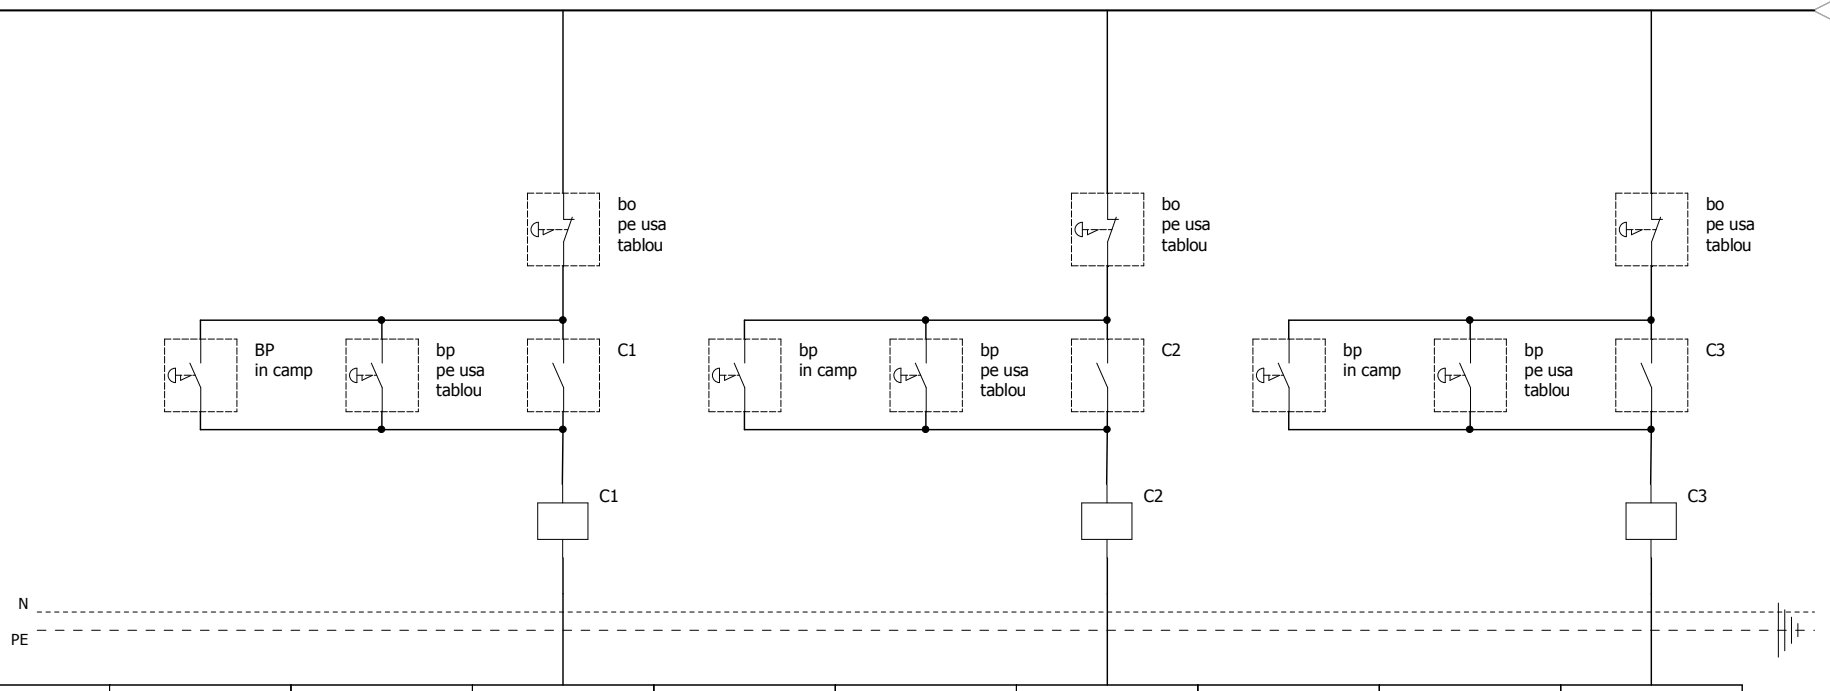

Device Identification									
Circuit Identification									
Power									
Cable sections									
Cable type									
Rating									
Polarity									
Curve									
Sensitivity									

Proiectant de specialitate:

CSP PROIECT


Punct de lucru:
Piața Gării, nr. 4-5, Cluj-Napoca
Tel: 0755-083 141
E-mail: office@csp-proiect.ro

proiectare instalatii electrice, termice, sanitare, ventilari

CONSTRUIRE HALA DEPOZITARE, COPERTINA, IMPREJMUIRE, STATIE DE POMPARE SI REZERVA DE APA PENTRU INCENDIU, BRANSAMENTE UTILITATI
Sura Mica, Parc Industrial, P32-P33, jud. Sibiu

S.C. RARA INVEST S.R.L.

N° of project:	121/2020	Proiectat:	Razvan Bochis
N° plan:	TE M2	Desenat:	Razvan Bochis
N° folio:	5 / 7	Date:	11/23/2020

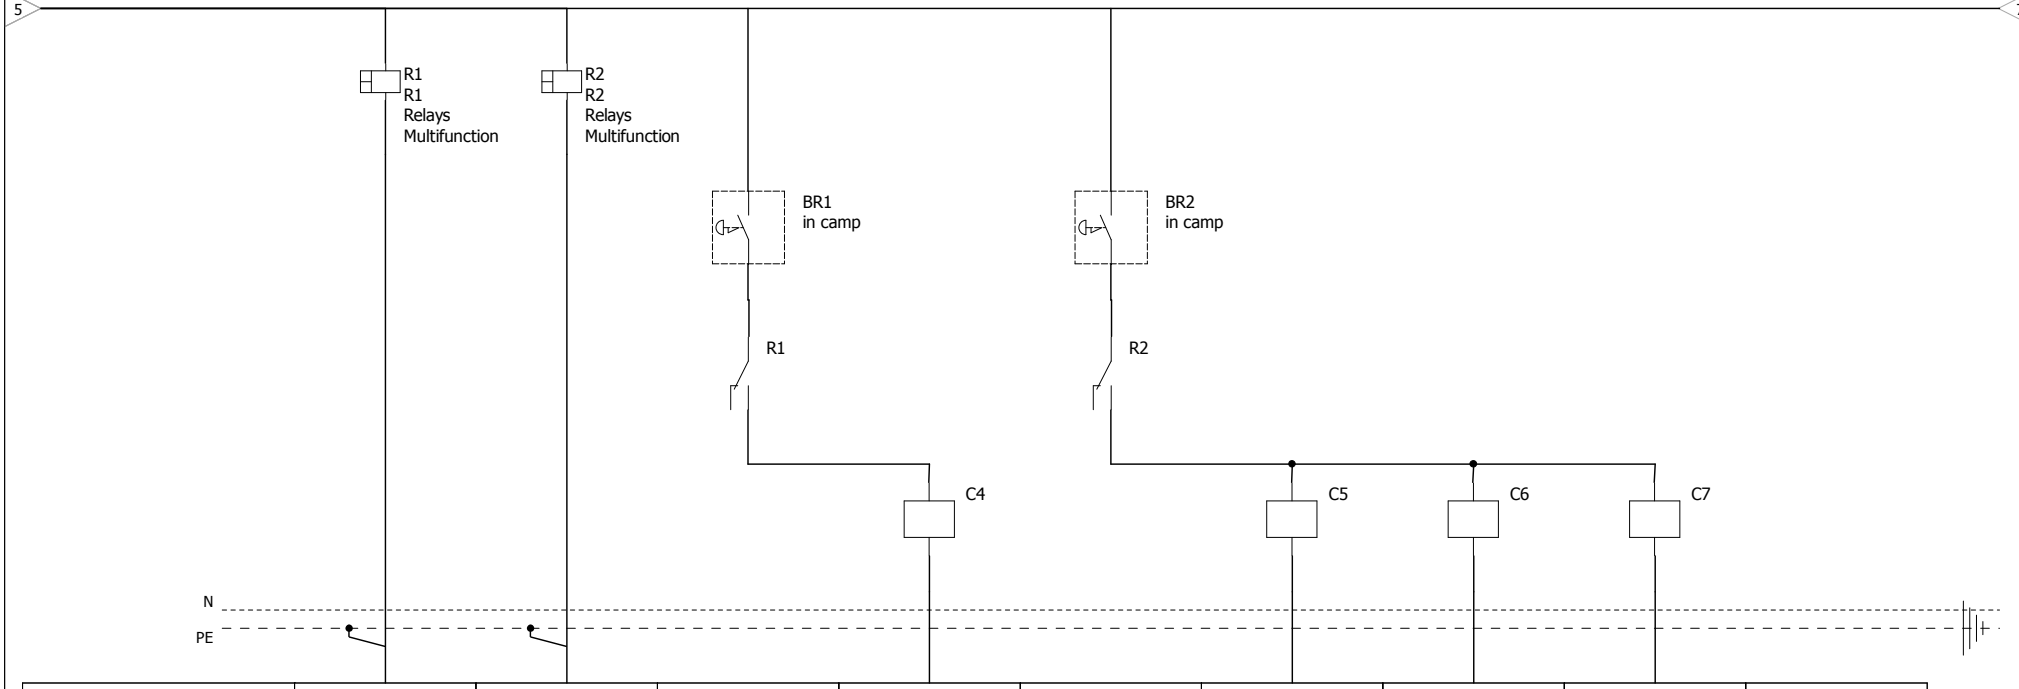

Device Identification	R1	R2							
Circuit Identification									
Power									
Cable sections									
Cable type									
Rating									
Polarity									
Curve									
Sensitivity									

Proiectant de specialitate:

CSP PROIECT


Punct de lucru:
Piața Gării, nr. 4-5, Cluj-Napoca
Tel: 0755-083 141
E-mail: office@csp-proiect.ro

proiectare instalatii electrice, termice, sanitare, ventilari

CONSTRUIRE HALA DEPOZITARE, COPERTINA, IMPREJMUIRE, STATIE DE POMPARE SI REZERVA DE APA PENTRU INCENDIU, BRANSAMENTE UTILITATI
Sura Mica, Parc Industrial, P32-P33, jud. Sibiu

S.C. RARA INVEST S.R.L.

N° of project:	121/2020	Proiectat:	Razvan Bochis
N° plan:	TE M2	Desenat:	Razvan Bochis
N° folio:	6 / 7	Date:	11/23/2020

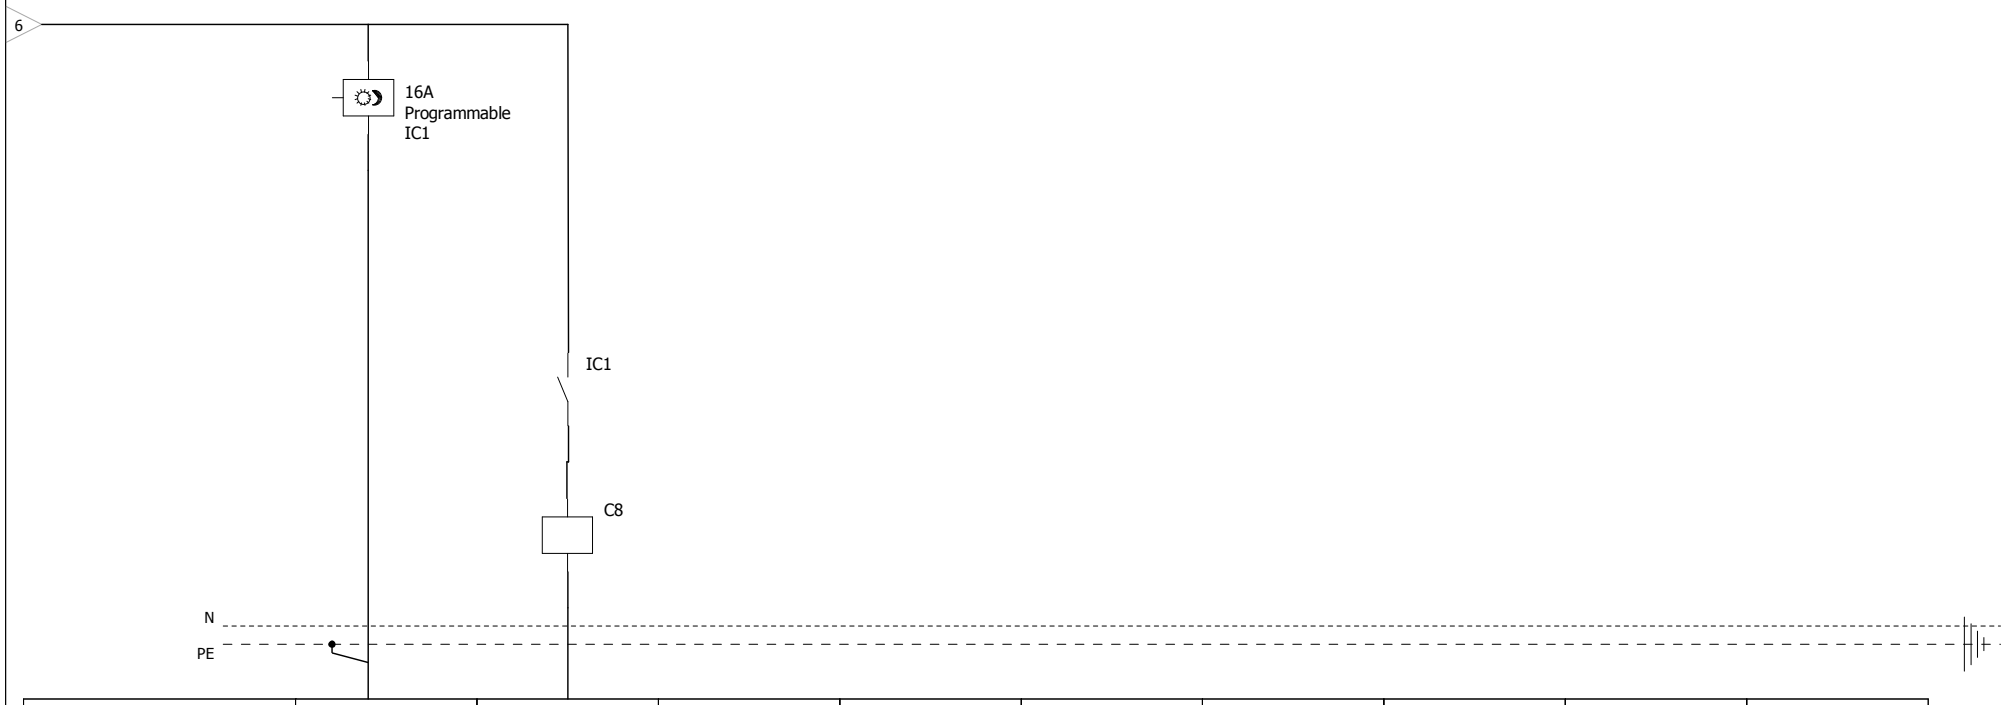

Device Identification	IC1								
Circuit Identification									
Power									
Cable sections									
Cable type									
Rating	16A								
Polarity									
Curve									
Sensitivity									

Proiectant de specialitate:

CSP PROIECT

Punct de lucru:
Piața Gării, nr. 4-5, Cluj-Napoca
Tel: 0755-083 141
E-mail: office@csp-proiect.ro


proiectare instalatii electrice, termice, sanitare, ventilari

CONSTRUIRE HALA DEPOZITARE, COPERTINA, IMPREJMUIRE, STATIE DE POMPARE SI REZERVA DE APA PENTRU INCENDIU, BRANSAMENTE UTILITATI
Sura Mica, Parc Industrial, P32-P33, jud. Sibiu

S.C. RARA INVEST S.R.L.

N° of project:	121/2020	Proiectat:	Razvan Bochis
N° plan:	TE M2	Desenat:	Razvan Bochis
N° folio:	7 / 7	Date:	11/23/2020

utral Earthing Sys	TN

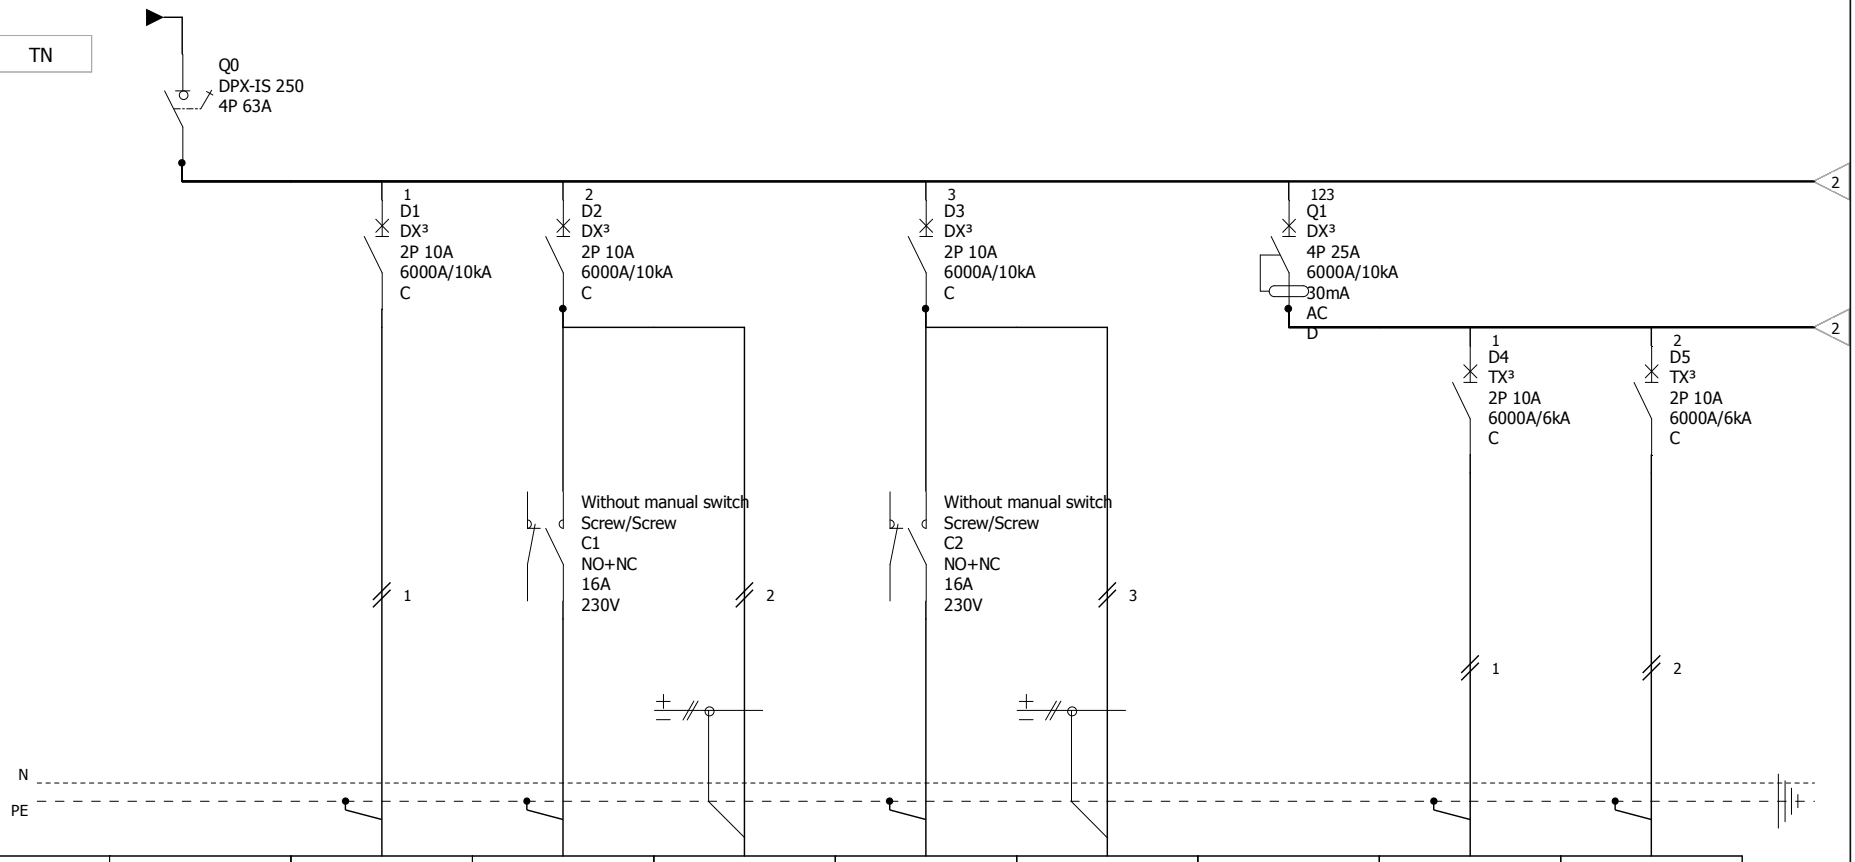

Device Identification	Q0	D1	D2	D2	D3	D3	Q1	D4	D5
Circuit Identification		iluminat evacuare	iluminat evacuare		iluminat evacuare		iluminat	circuit iluminat	circuit iluminat
Power	45.5/32	0.5	0.5		0.5		9	1	1
Cable sections	4x25+16	3x1.5	4x1.5		4x1.5		5x4	3x1.5	3x1.5
Cable type	CYY-F	CYY-F	CYY-F		CYY-F		CYY-F	CYY-F	CYY-F
Rating	63A	10A	10A	10A	10A	10A	25A	10A	10A
Polarity	4P	2P	2P	2P	2P	2P	4P	2P	2P
Curve		C	C	C	C	C	D	C	C
Sensitivity		Without	Without	Without	Without	Without	30mA	Without	Without

Proiectant de specialitate:

CSP PROIECT


Punct de lucru:
Piața Gării, nr. 4-5, Cluj-Napoca
Tel: 0755-083 141
E-mail: office@csp-proiect.ro

proiectare instalatii electrice, termice, sanitare, ventilari

CONSTRUIRE HALA DEPOZITARE, COPERTINA, IMPREJMUIRE, STATIE DE POMPARE SI REZERVA DE APA PENTRU INCENDIU, BRANSAMENTE UTILITATI
Sura Mica, Parc Industrial, P32-P33, jud. Sibiu

S.C. RARA INVEST S.R.L.

N° of project:	121/2020	Proiectat:	Razvan Bochis
N° plan:	TE B	Desenat:	Razvan Bochis
N° folio:	1 / 5	Date:	11/23/2020

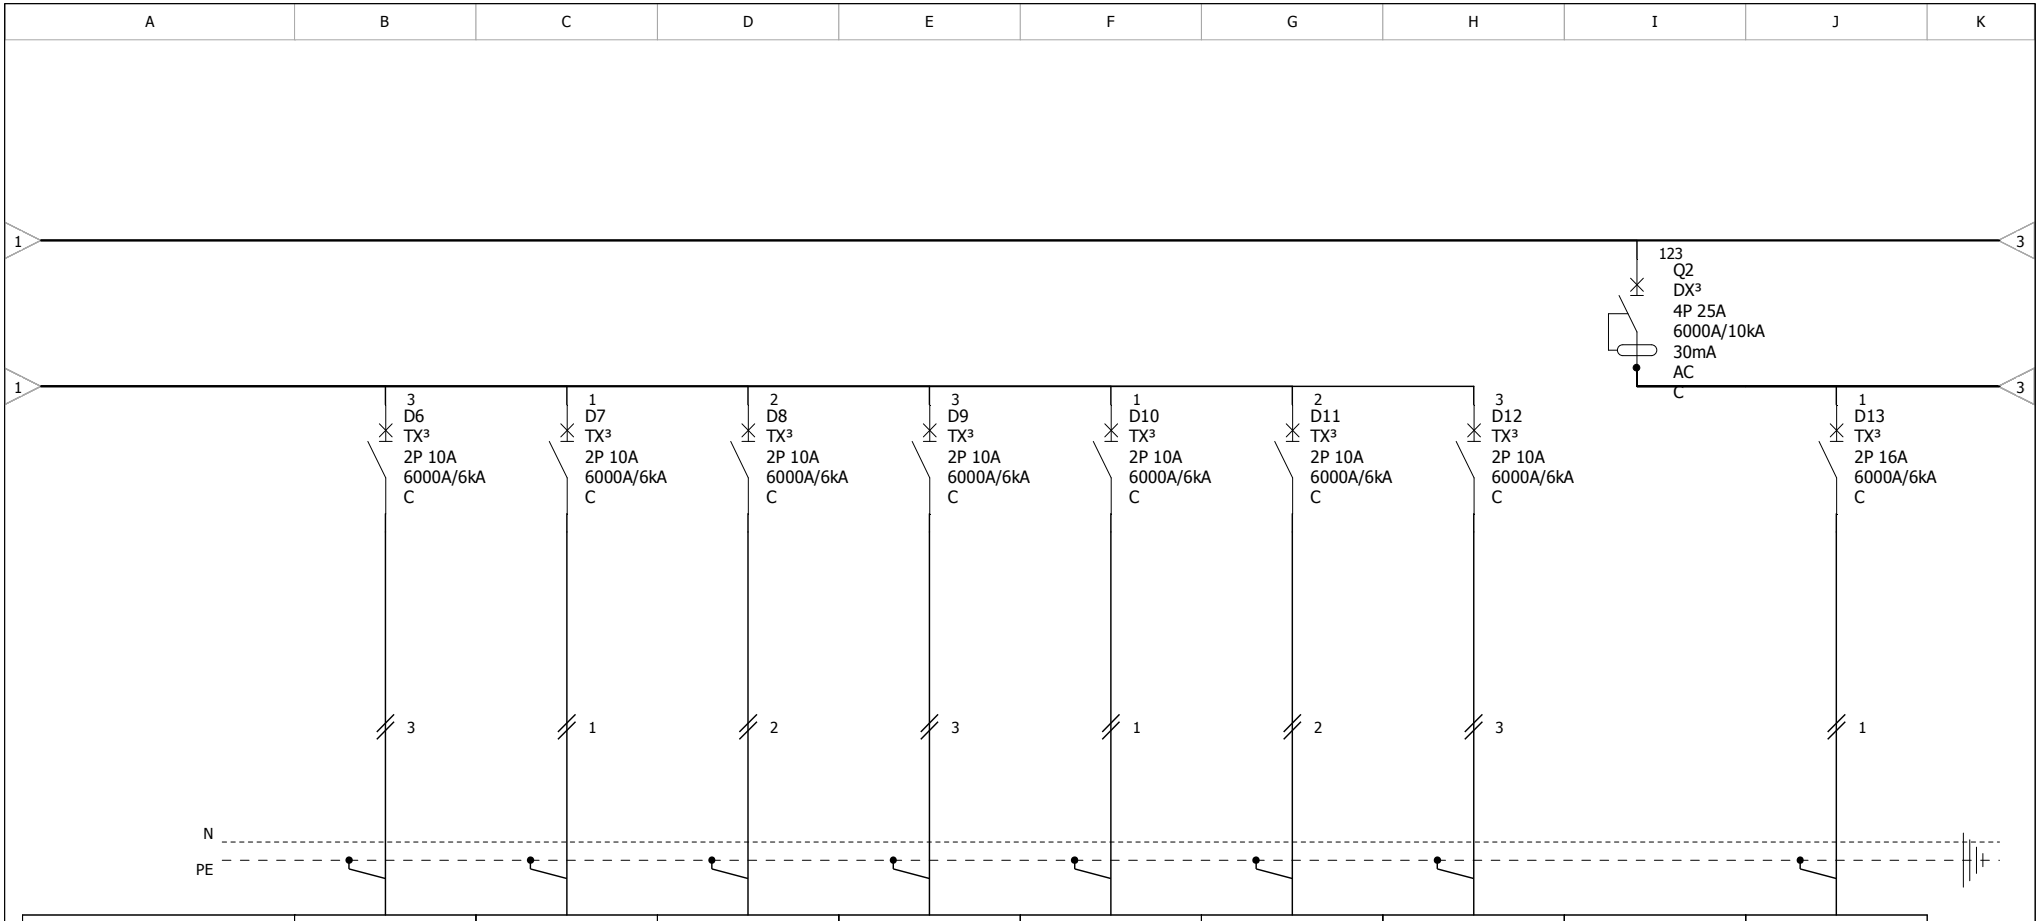

Device Identification	D6	D7	D8	D9	D10	D11	D12	Q2	D13
Circuit Identification	circuit iluminat	circuit iluminat	circuit iluminat	circuit iluminat	circuit iluminat	REZERVA	REZERVA	prize	circuit prize
Power	1	1	1	1	1	1	1	18	2
Cable sections	3x1.5	3x1.5	3x1.5	3x1.5	3x1.5	3x1.5	3x1.5	5x4	3x2.5
Cable type	CYY-F	CYY-F	CYY-F	CYY-F	CYY-F	CYY-F	CYY-F	CYY-F	CYY-F
Rating	10A	10A	10A	10A	10A	10A	10A	25A	16A
Polarity	2P	2P	2P	2P	2P	2P	2P	4P	2P
Curve	C	C	C	C	C	C	C	C	C
Sensitivity	Without	Without	Without	Without	Without	Without	Without	30mA	Without

Proiectant de specialitate:

CSP PROIECT


Punct de lucru:
Piața Gării, nr. 4-5, Cluj-Napoca
Tel: 0755-083 141
E-mail: office@csp-proiect.ro

proiectare instalatii electrice, termice, sanitare, ventilari

CONSTRUIRE HALA DEPOZITARE, COPERTINA, IMPREJMUIRE, STATIE DE POMPARE SI REZERVA DE APA PENTRU INCENDIU, BRANSAMENTE UTILITATI
Sura Mica, Parc Industrial, P32-P33, jud. Sibiu

S.C. RARA INVEST S.R.L.

N° of project:	121/2020	Proiectat:	Razvan Bochis
N° plan:	TE B	Desenat:	Razvan Bochis
N° folio:	2 / 5	Date:	11/23/2020

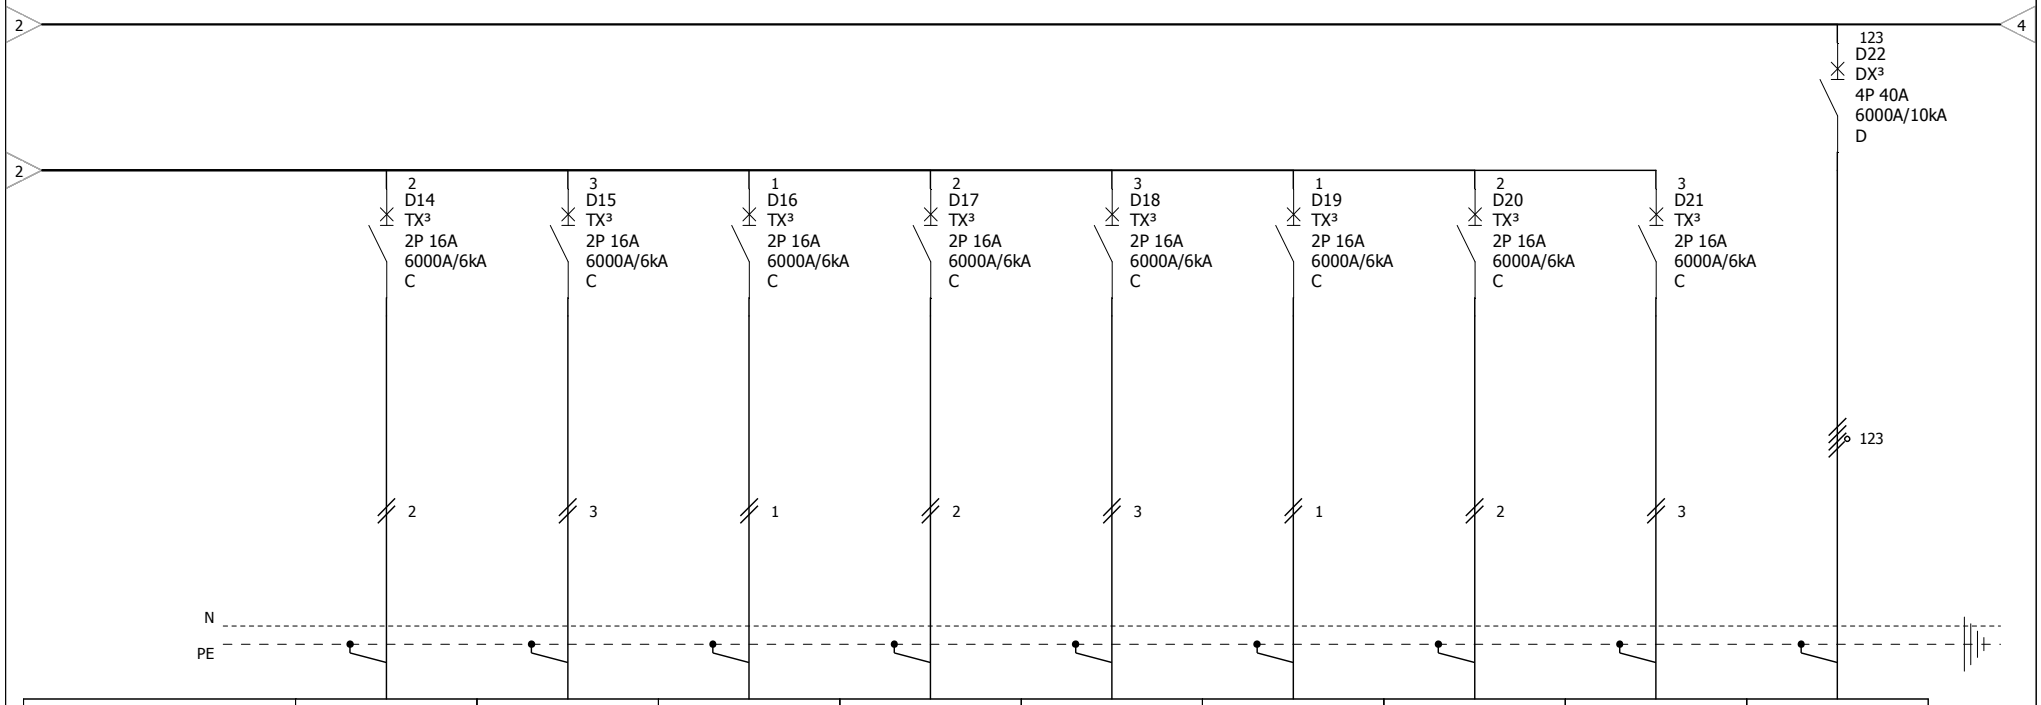

Device Identification	D14	D15	D16	D17	D18	D19	D20	D21	D22
Circuit Identification	circuit prize	circuit prize	circuit prize	circuit prize	circuit prize	circuit prize	rack 2	rezerva	unitate exterioara clima
Power	2	2	2	2	2	2	2	2	15
Cable sections	3x2.5	3x2.5	3x2.5	3x2.5	3x2.5	3x2.5	3x2.5	3x2.5	5x10
Cable type	CYY-F	CYY-F	CYY-F	CYY-F	CYY-F	CYY-F	CYY-F	CYY-F	CYY-F
Rating	16A	16A	16A	16A	16A	16A	16A	16A	40A
Polarity	2P	2P	2P	2P	2P	2P	2P	2P	4P
Curve	C	C	C	C	C	C	C	C	D
Sensitivity	Without	Without	Without	Without	Without	Without	Without	Without	Without

Proiectant de specialitate:

CSP PROIECT


Punct de lucru:
Piața Gării, nr. 4-5, Cluj-Napoca
Tel: 0755-083 141
E-mail: office@csp-proiect.ro

proiectare instalatii electrice, termice, sanitare, ventilari

CONSTRUIRE HALA DEPOZITARE, COPERTINA, IMPREJMUIRE, STATIE DE POMPARE SI REZERVA DE APA PENTRU INCENDIU, BRANSAMENTE UTILITATI
Sura Mica, Parc Industrial, P32-P33, jud. Sibiu

S.C. RARA INVEST S.R.L.

N° of project:	121/2020	Proiectat:	Razvan Bochis
N° plan:	TE B	Desenat:	Razvan Bochis
N° folio:	3 / 5	Date:	11/23/2020

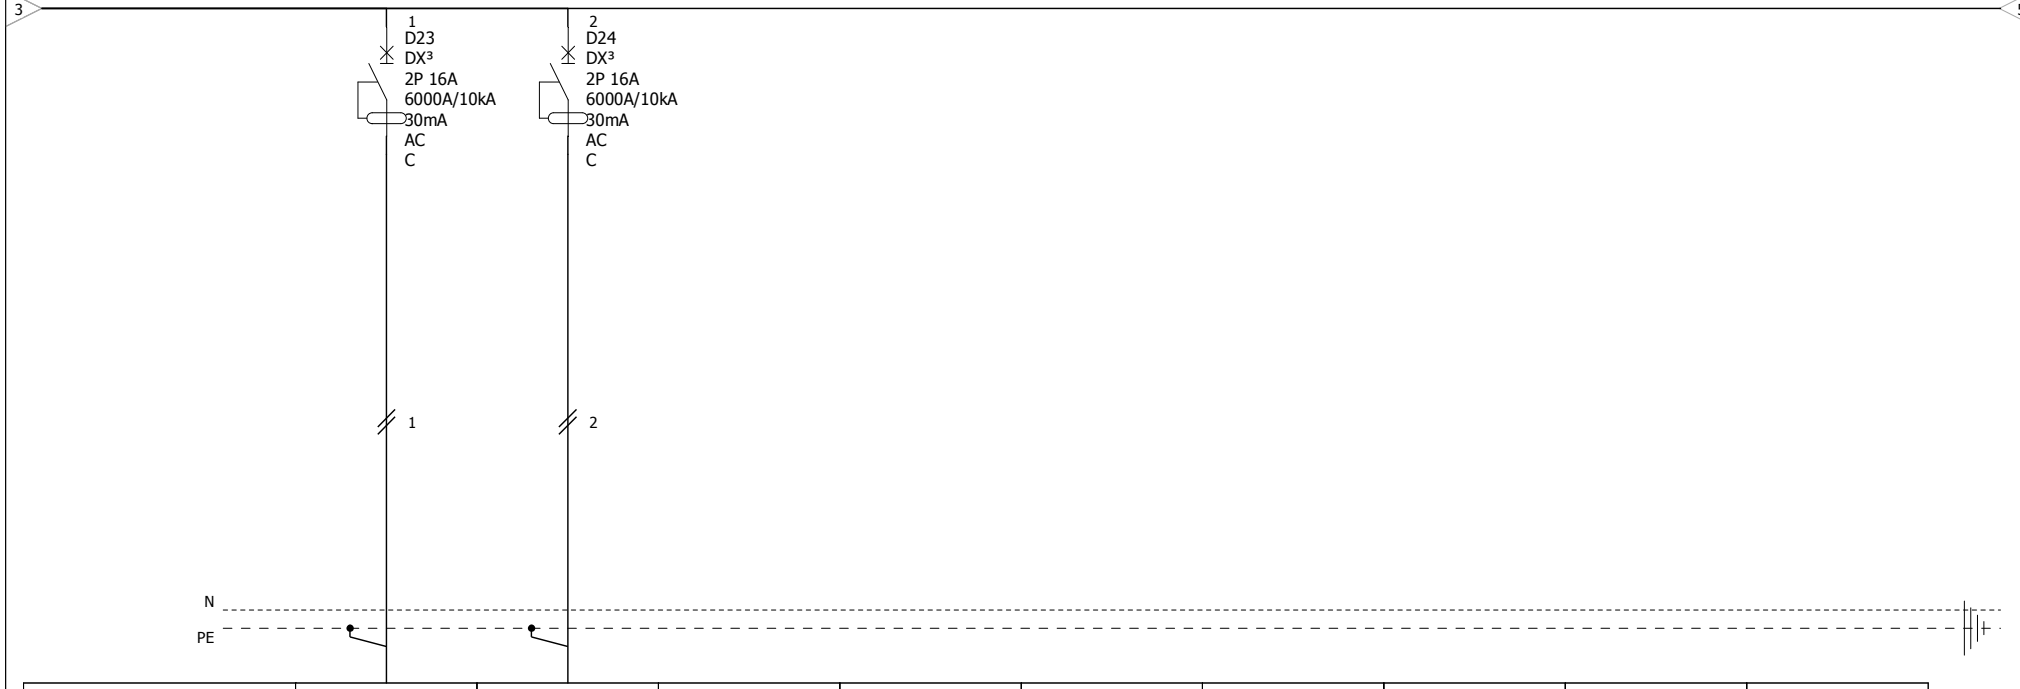

Device Identification	D23	D24							
Circuit Identification	unitate climatizare	unitate climatizare							
Power	1	1							
Cable sections	3x2.5	3x2.5							
Cable type	CYY-F	CYY-F							
Rating	16A	16A							
Polarity	2P	2P							
Curve	C	C							
Sensitivity	30mA	30mA							

Proiectant de specialitate:

CSP PROIECT


Punct de lucru:
Piața Gării, nr. 4-5, Cluj-Napoca
Tel: 0755-083 141
E-mail: office@csp-proiect.ro

proiectare instalatii electrice, termice, sanitare, ventilari

CONSTRUIRE HALA DEPOZITARE, COPERTINA, IMPREJMUIRE, STATIE DE POMPARE SI REZERVA DE APA PENTRU INCENDIU, BRANSAMENTE UTILITATI
Sura Mica, Parc Industrial, P32-P33, jud. Sibiu

S.C. RARA INVEST S.R.L.

N° of project:	121/2020	Proiectat:	Razvan Bochis
N° plan:	TE B	Desenat:	Razvan Bochis
N° folio:	4 / 5	Date:	11/23/2020

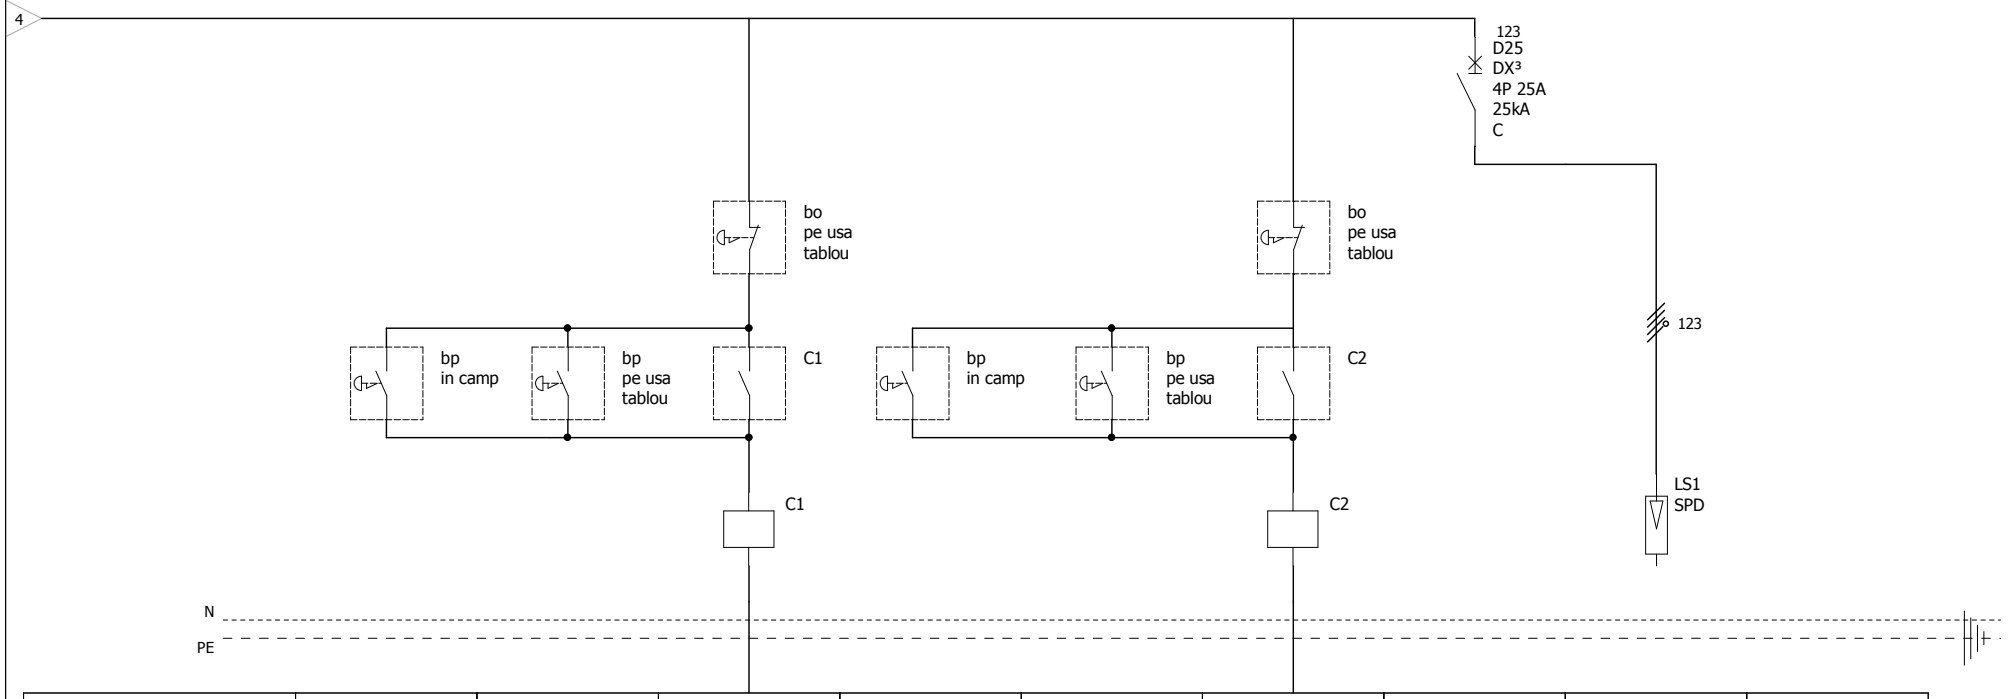

Device Identification							D25	LS1	
Circuit Identification									
Power									
Cable sections									
Cable type									
Rating							25A		
Polarity							4P		
Curve							C		
Sensitivity							Without		

Proiectant de specialitate:

CSP PROIECT


Punct de lucru:
Piața Gării, nr. 4-5, Cluj-Napoca
Tel: 0755-083 141
E-mail: office@csp-proiect.ro

proiectare instalatii electrice, termice, sanitare, ventilari

CONSTRUIRE HALA DEPOZITARE, COPERTINA, IMPREJMUIRE, STATIE DE POMPARE SI REZERVA DE APA PENTRU INCENDIU, BRANSAMENTE UTILITATI
Sura Mica, Parc Industrial, P32-P33, jud. Sibiu

S.C. RARA INVEST S.R.L.

N° of project:	121/2020	Proiectat:	Razvan Bochis
N° plan:	TE B	Desenat:	Razvan Bochis
N° folio:	5 / 5	Date:	11/23/2020

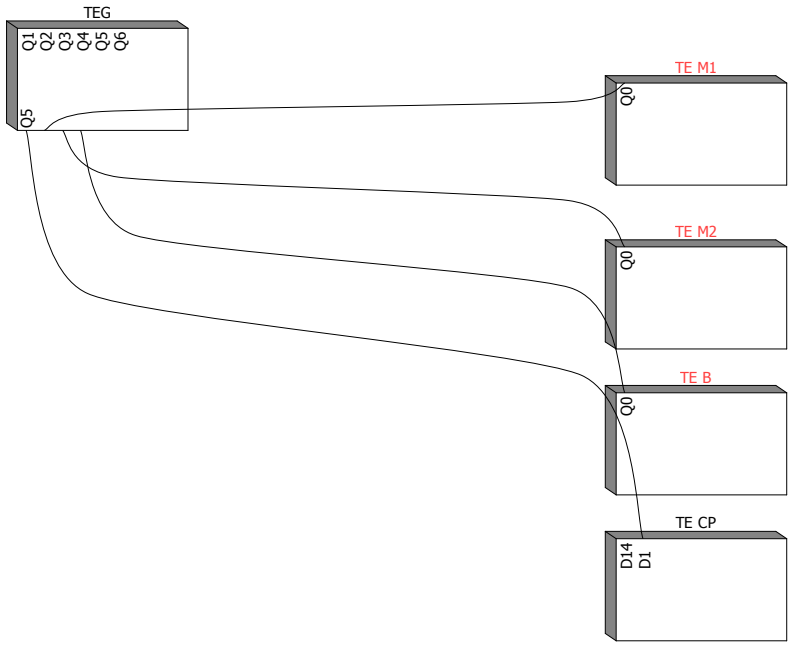

Proiectant de specialitate: CSP PROIECT Punct de lucru: Piața Gării, nr. 4-5, Cluj-Napoca Tel: 0755-083 141 E-mail: office@csp-proiect.ro *proiectare instalatii electrice, termice, sanitare, ventilari*	CONSTRUIRE HALA DEPOZITARE, COPERTINA, IMPREJMUIRE, STATIE DE POMPARE SI REZERVA DE APA PENTRU INCENDIU, BRANSAMENTE UTILITATI Sura Mica, Parc Industrial, P32-P33, jud. Sibiu S.C. RARA INVEST S.R.L.	N° of project:	121/2020	Proiectat:	Razvan Bochis
		N° plan:		Desenat:	Razvan Bochis
		N° folio:	1 / 1	Date:	11/23/2020

11:53 67%

45.837244,24.066592

Kuehne + Nagel SRL

Parc Indus
Sibiu-Șura

Serviciu

Construim Pentru Tine
Afișate recent



TMA Transcontinental Sibiu

4,0 ★★★★☆ (2)

RARA LOGISTIC, Parc Industrial, P 32, Șura Mi...

Companie de transport cu autocamioane

Deschis · Închide la 20:30

Indicații | Start | Sună | Salve

