

Programul Operational pentru Pescuit si Afaceri Maritime 2014 – 2020

Prioritatea Uniunii Europene 2 – Stimularea acvaculturii durabile din punctul de vedere al mediului, eficiente din punctul de vedere al utilizarii resurselor, inovatoare, competitive si bazate pe cunoastere

Obiectiv specific 2.2 - Sporirea competitivitatii si a viabilitatii intreprinderilor din sectorul acvaculturii, inclusiv imbunatatirea sigurantei sau a conditiilor de lucru, in special ale IMM-urilor

Masura: II.2 Investitii productive in acvacultura

Titlul proiectului: „Construire restaurant D + P, bazine piscicole si procesare produse din peste, imprejmuire”

Contract de finantare nr. 201/ 27.02.2019

Cod SMIS: 126959

Persoana juridica achizitoare: **TRANS – AUTORO SRL**

Adresa de implementare: **Municipiul Ramnicu Valcea, Str. Ostroveni, Nr. 148 (fost nr. 96), Judetul Valcea**

Persoana de contact: **BUSCA ION**

Date de contact:

Telefon: **0744562218**

E-mail: **office@autorovl.ro**

ANUNT DE PARTICIPARE

pentru procedura de atribuire a Contractului de furnizare bunuri:

**„Construire restaurant D + P, bazine piscicole si procesare produse din peste, imprejmuire”
prin procedura competitiva**

- I. **Obiectul contractului: Achizitie de bunuri – sistem instalatii termice** in cadrul proiectului „Construire restaurant D + P, bazine piscicole si procesare produse din peste, imprejmuire”
 - a. Durata contractului: pana la **27.02.2021** (cu posibilitatea prelungirii, in concordanta cu durata contractului de finantare). Se poate prelungi cu acordul partilor in situatia in care se va prelungi si durata de implementare a proiectului (cu acordul DGP AM POPAM).
- II. **Valoarea totala estimata a contractului de furnizare este de 351.441,06 lei fara TVA impartita astfel:**
 - *Utilaje, echipamente tehnologice si functionale care necesita montaj (cap. 4.3.) – SISTEM INSTALATII TERMICE: valoare 267.407,46 lei fara TVA.*
 - *Montaj utilaje, echipamente tehnologice si functionale (cap. 4.2.) – SISTEM INSTALATII TERMICE: valoare 84.033,60 lei fara TVA.*

Curs valutar de referinta: curs BNR valabil in data de 16.07.2020, respectiv 1€= 4.8429 lei.

Valoarea mentionata anterior este maximala.

Este obligatoriu ca valoarea ofertata sa nu depaseasca valoarea totala estimata a contractului de furnizare si nici valoarea pe categoriile bugetare (mentionate in Sectiunea – Specificatii tehnice).

Orice oferta care depaseste aceasta valoare/ aceste valori este considerata neconforma, fiind respinsa automat.

III. Legislatia aplicabila

- a. Ordinul nr. 1284/ 2016 privind aprobarea Procedurii competitive aplicabile solicitanților/ beneficiarilor privati pentru atribuirea contractelor de furnizare, servicii sau lucrări finanțate din fonduri europene.

IV. Criterii de participare

- a. *Situatia personala a candidatului sau ofertantului:*

Informatii si formalitati necesare pentru evaluarea respectarii cerintelor

- Declaratie privind neincadrarea in situatiile de conflict de interese, conform Ordonantei de urgenta a Guvernului Romaniei nr. 66/2011, art. 14 si 15 – *in original* (formular anexat).

Persoanele cu functie de decizie din cadrul Achizitorului sunt:

Nume si prenume	Funcție
BUSCA ION	Reprezentant legal/ Manger proiect

- b. *Capacitatea de exercitare a activitatii profesionale*

Informatii si formalitati minime necesare pentru evaluarea respectarii cerintelor mentionate:

- Certificatul constatator sau Furnizare informatii eliberat de Oficiul Registrului Comertului, in original, copie legalizata sau copie certificata "Conform cu originalul", emis cu cel mult 60 de zile inaintea depunerii ofertei, din care sa reiasa ca ofertantul are autorizat/ inscris obiectul de activitate principal sau secundar productia si/ sau comercializarea bunurilor oferate sau similar.
- Ofertantii nerezidenti vor prezenta documente care dovedesc o forma de inregistrare ca persoana fizica sau juridica sau de atestare ori apartenenta din punct de vedere profesional in conformitate cu prevederile din tara in care ofertantul este stabilit.

Nedepunerea documentelor solicitate la Cap. IV va constitui motiv pentru respingerea ofertei.

- c. *Criteriul de atribuire:*

In conformitate cu prevederile Ordinului MFE nr. 1284/ 2016: *Se va alege oferta cu cele mai multe avantaje pentru realizarea scopului proiectului (se vor avea in vedere avantajele tehnice si financiare prezentate, raportate la cerintele publicate si se va alege oferta care indeplineste cerintele tehnice si prezinta avantaje fata de celelalte oferte, la un raport calitate/ pret competitiv)".*

V. Modul de intocmire si prezentare a ofertelor

a. Modul de prezentare a propunerii tehnice.

Propunerea tehnica trebuie sa prevada:

1. caracteristicile tehnice solicitate prin prezenta documentatie (**optional**: se poate anexa Fisa tehnica a bunului/ echipamentului);

**Pentru facilitarea identificarii specificatiilor tehnice oferate, se recomanda prezentarea acestora sub forma tabelara (corespondenta intre caracteristicile tehnice minimale prevazute in prezenta documentatie si caracteristicile tehnice ale bunurilor/ echipamentelor oferate);*

2. perioada de garantie oferita pentru bun/ echipament;
3. modalitatea de acordare service, timpul de interventie in cazul semnalarii unei defectiuni;
4. localizarea service-ului;
5. modalitatea de transport/ livrare bunuri/ echipamente (conform INCOTERMS 2010);

Ofertantul are obligatia de a elabora propunerea tehnica cu respectarea stricta a caracteristicilor tehnice si a modului de prezentare a propunerii tehnice, cu toate cele 5 puncte mentionate anterior.

Aceste elemente vor constitui baza pentru evaluarea ofertelor.

Nerespectarea caracteristicilor tehnice si a modului de prezentare a propunerii tehnice, cu toate cele 5 puncte mentionate anterior, vor constitui motiv pentru respingerea ofertei.

b. Modul de prezentare a propunerii financiare

Propunerea financiara va fi elaborata astfel incat aceasta sa furnizeze toate informatiile solicitate cu privire la:

- Pret pentru bunuri/ echipamente; se va oferta un pret unic care sa cuprinda toate optiunile bunului/ echipamentului cuprins in oferta;
- Modalitate de plata si termenii de plata, precum si la alte conditii financiare si comerciale legate de obiectul contractului de furnizare bunuri, asa cum sunt detaliate in prezenta documentatie.
- **Costurile cu transportul, asigurarea si celelalte costuri legate de livrarea bunului/ echipamentului sunt in sarcina furnizorului.**

Aceste elemente vor constitui baza pentru evaluarea ofertelor.

Propunerea financiara are caracter ferm si obligatoriu, din punctul de vedere al continutului pe toata perioada de valabilitate a ofertei.

Toate documentele justificative vor fi asumate de catre ofertant (prin Reprezentantul legal sau Imputernicit) prin semnare si/ sau stampilare.

Nerespectarea modului de prezentare a propunerii financiare cu toate punctele mentionate anterior, vor constitui motiv pentru respingerea ofertei.

c. Modul de transmitere a ofertei

Oferta are caracter obligatoriu din punct de vedere al continutului pe toata perioada de valabilitate.

Modul de prezentare:

- ofertantii nerezidenti trebuie sa prezinte toate documentele intr-o limba de circulatie internationala (preferabil engleza), cat si varianta acestora in limba romana;

- toate documentele justificative vor fi certificate de ofertant prin semnare si/ sau stampilare de catre Reprezentantul legal/ Imputernicit al Reprezentantului legal. In cazul in care documentele vor fi semnate de catre Imputernicit este necesar a se atasa Imputernicire;
- un exemplar al propunerii tehnice in original;
- un exemplar al propunerii financiare in original;
- documentele de calificare si eligibilitate;
- documentele astfel pregatite se vor introduce intr-un plic, inchis corespunzator, pe care se vor inscrie urmatoarele:
 - **denumirea si adresa ofertantului;**
 - **denumirea si adresa achizitorului;**
 - **mentiunile: „Construire restaurant D + P, bazine piscicole si procesare produse din peste, imprejmuire” - Achizitie de bunuri – sistem instalatii termice**
- Ofertele se vor depune la sediul achizitorului: **Sat Racovita, Comuna Budesti, Nr. 147, Judet Valcea cod postal 247062** (indiferent de modalitatea de depunere, respectiv transmitere, ofertantul isi asuma riscurile transmiterii ofertei).
- Orice ofertant are dreptul de a-si modifica/ retrage oferta numai inainte de data limita stabilita pentru depunerea ofertei si numai printr-o solicitare scrisa in acest sens.
- Oferta care este depusa/ transmisa la o alta adresa decat cea stabilita in Anuntul de participare sau care este primita de catre Achizitor dupa data si ora limita se returneaza nedeschisa.

Nu se accepta oferte alternative/ partiale.

Nerespectarea Modul de transmitere a ofertei din prezentul anunt constituie un dezavantaj.

d. Valabilitatea ofertei

Oferta trebuie sa fie valabila minimum 60 de zile calendaristice de la data inceperii evaluarii ofertelor.

VI. Conditii comerciale

- a. Pretul va fi exprimat in lei sau euro, fara TVA si va ramane ferm pe toata perioada de valabilitate a ofertei;
- b. Modalitatea de plata aferenta facturilor contractului va fi urmatoarea: **maxim 30 de zile de la PIF.**
- c. Valabilitatea ofertei va fi de minimum 60 de zile calendaristice de la data inceperii evaluarii ofertelor;
- d. Livrarea produselor - termen maxim de livrare: **Maxim 3 luni de la momentul lansarii comenzii din partea companiei TRANS – AUTORO SRL**
Nota: Mentionam ca se va tine cont la evaluarea ofertelor de termenul de livrare oferit.
- e. Livrarea produselor se va face la locatia de implementare a proiectului, respectiv: **Municipiul Ramnicu Valcea, Str. Ostroveni, Nr. 148 (fost nr. 96), Judetul Valcea**
- f. Valabilitatea contractului este de 6 luni de la semnarea acestuia, respectiv pana la indeplinirea obligatiilor contractuale asumate de ambele parti.

Nerespectarea conditiilor comerciale de la Pct. VI. din prezentul anunt duce la respingerea ofertei ca neconforma.

VII. Calendarul procedurii

Procedura	Data
Publicarea anuntului de participare	07/08/2020
Primirea de clarificari privind documentatia	11/08/2020
Data limita raspuns clarificari privind documentatia	13/08/2020
Data limita pentru primirea ofertelor	18/08/2020 ora 12:00
Evaluarea ofertelor – incepand cu	18/08/2020 ora 15:00

Orice oferta primita dupa termenul limita stabilit este respinsa si se returneaza fara a fi deschisa.

VIII. DESCHIDEREA OFERTELOR – prezenta procedura de achizitii nu este prevazuta cu sedinta de deschidere a ofertelor - conform Ordinului 1.284/ 2016

IX. Contestatiile

Se pot transmite prin e-mail la adresa din prezenta documentatie sau se pot depune/ transmite la sediul Achizitorului (Sat Racovita, Comuna Budesti, Nr. 147, Judet Valcea cod postal 247062) in maximum 2 zile calendaristice de la comunicarea rezultatelor evaluarii. Comunicarea rezultatelor evaluarii se va realiza prin e-mail.

X. Precizari finale

Ofertantul isi asuma raspunderea exclusiva pentru legalitatea si/sau autenticitatea tuturor documentelor prezentate in original si/sau copie in vederea participarii la procedura. Analizarea documentelor prezentate de ofertanti in cadrul procedurii defasurate, nu angajeaza nicio raspundere sau obligatie fata de acceptarea acestora ca fiind autentice sau legale si nu inlatura raspunderea exclusiva a ofertantului sub acest aspect.

XI. SPECIFICATII TEHNICE

pentru achizitionarea de echipamente/bunuri in cadrul proiectului

„Construire restaurant D + P, bazine piscicole si procesare produse din peste, imprejmuire”

Nota: Sunt acceptate oferte de echipamente/ bunuri superioare calitativ celor descrise in Sectiunea – Specificatii tehnice, cu respectarea cerintelor minime impuse de prezenta sectiune.

Nota: Toate echipamentele achizitionate prin proiect vor fi noi.

Prezenta sectiune se refera la achizitionarea de echipamente/ bunuri.

Echipamentele sunt necesare in vederea utilizarii lor pentru atingerea obiectivelor societatii TRANS – AUTORO SRL

- a. Perioada de valabilitate a contractului este de 6 luni de la semnarea acestuia, respectiv pana la indeplinirea obligatiilor contractuale asumate de ambele parti.
- b. Pretul agreat in contract este pret ferm pe toata durata contractului, conform ofertei depuse de catre ofertant.
Ofertantul va preciza cuantumul avansului – N/A.
Ofertantul va preciza termenul de plata pentru facturile aferente contractului.
- c. Livrarea produselor se va face la urmatoarea locatie: Municipiul Ramnicu Valcea, Str. Ostroveni, Nr. 148 (fost nr. 96), Judetul Valcea
- d. **Caracteristici tehnice:**

Nr. crt.	Denumire/ Tip utilaj/ echipament	Caracteristici tehnice*	Cantitate
UTILAJE, ECHIPAMENTE TEHNOLOGICE SI FUNCTIONALE CARE NECESITA MONTAJ (CAP. 4.3.) – SISTEM INSTALATII TERMICE			
Valoare totala: 267.407,46 lei fara TVA			
ECHIPAMENTE AFERENTE CONSTRUCTIEI			
1	SISTEM INSTALATII TERMICE	Sistem instalatii termice compus din: - cazan mural apa calda automatizat, in condensatie cu tiraj fortat avand Q= 60 kw (aproximativ), cu arzator, pentru combustibil gazos, cu suprafata de schimb de caldura si suport de perete – pentru functionare fara racord la cos, debit gaz natural minim 15,03 mc/ h; echipat cu tablou electric de comanda si semnalizare; consola de perete pentru cascada de 3 cazane - 4 buc - kit de automatizare pentru centrale termice cu sonda de temperatura exterioara si sonda de temperatura interioara: regulator centrala termica inclusiv senzori de temperatura care realizeaza comanda pompelor de circulatie aferente circuitului de incalzire si preparare apa calda de consum; semnalizare in caz de avarie - 1 buc - preselector hidraulic cu izolatie minim 11,7 mc/h - 4 buc - boiler minim 300 l, presiune de lucru minim 10 bar, temperatura max. lucru 95 grade C - 1 buc. - stocator volum 1000 l, presiune de lucru minim 3 bar,	1

		temperatura de lucru de la + 3 grC la 90 grC - 1 buc - pompa de circulatie boiler, temperatura maxima 115 gr. C - 2 buc - pompa de recirculare apa calda - boiler, temperatura maxima 115 gr. C, presiune nominala 6 Bar - 1 buc - pompa de circulatie incalzire cu corpuri statice, temperatura maxima 115 gr. C, presiune nominala 6 Bar - 4 buc - pompa de circulatie incalzire ventiloconvectoare, temperatura maxima 115 gr. C, presiune nominala 6 Bar - 4 buc - pompa de circulatie baterie incalzire CTA restaurant, minim D=3 mc/h, minim H = 11 mCA - 4 buc - pompa de circulatie apa racita ventiloconvectoare parter minim D=19 mc/h, minim H = 15 mCA - 2 buc - vas de expansiune inchis cu membrana, avand capacitatea de minim V= 320 l, presiune maxima 4 bar - 1 buc - vas de expansiune inchis - incalzire – capacitate minim 50 litri, minim 4 bar - 4 buc - vas de expansiune inchis – sanitar – minim 35 litri, minim 10 bar - 1 buc - ventiloconvector carcasat de plafon fals, minim Qr = 4.04/ minim Qs = 3.18 kw, minim L = 718 mc/h, minim P el = 164 w; baterie auxiliara de incalzire minim Qi = 3.59 kw - 8 buc - radiatoare panou tip 1: 22-600x800 (dimensiune aproximativa) – 2 buc - radiatoare panou tip 2: 22-600x1800 (dimensiune aproximativa) – 2 buc - perdea de aer pentru usi de acces din exterior cu baterie de incalzire avand lungimea de minim 2006 mm, putere 18 Kw - 1 buc - tablou automatizare	
MONTAJ UTILAJE, ECHIPAMENTE TEHNOLOGICE SI FUNCTIONALE (CAP. 4.2.) - SISTEM INSTALATII TERMICE Valoare totala: 84.033,60 lei fara TVA			
2	MONTAJ – SISTEM INSTALATII TERMICE	A se vedea extrasul pentru montaj atasat prezentei documentatii de achizitie.	-

***Nota – este obligatorie respectarea caracteristicilor tehnice mentionate in tabelul de mai sus. Nerespectarea acestora va conduce la respingerea ofertelor.**

Atasam la prezenta documentatie, piesele desenate ale spatiilor in care va fi amplasat – sistemul instalatii termice.

e. Ambalare, livrare, transport, garantie si documente

➤ Ambalare

Ambalarea se va face conform instructiunilor de ambalare astfel incat produsul sa fie protejat la transport si depozitare.

➤ Livrare

Produsul va fi livrat, astfel incat sa se incadreze in termenele precizate in contract.

➤ Garantie

Se va acorda o garantie de **minimum 12 luni de la data livrării**, cu conditia respectarii prevederilor din Instructiunile de utilizare/ Cartea tehnica a echipamentelor.

➤ Documente

Produsele vor fi insotite la livrare de documentele de conformitate: declaratie/ certificat de conformitate/ calitate, certificat de garantie.

Important: Produsele vor fi insotite la livrare de declaratie/ certificat de conformitate/ calitate, certificat de garantie.

➤ Verificare

Verificarea produselor furnizate se va face cantitativ si calitativ.

Controlul calitativ va consta in verificarea declaratiei/ certificatului de conformitate/ calitate.

Controlul cantitativ va consta in numararea produselor livrate.

OBLIGATIILE SI RESPONSABILITATILE FURNIZORULUI

Furnizorul se obliga:

- sa furnizeze produsele in termenii stabiliti prin contract;
- sa asigure adoptarea masurilor tehnologice si organizatorice care sa conduca la respectarea stricta a prevederilor din sectiunea – Specificatii tehnice;
- sa respecte reglementarile obligatorii referitoare la protectia muncii, precum si stingerea incendiilor si la protectia mediului in timpul livrării produsului;
- sa nu afecteze prin livrare mediul inconjurator sau alte proprietati;
- sa anunte prin telefon sau fax beneficiarul asupra datei la care urmeaza sa aiba loc livrarea si verificarea in locul indicat de catre Achizitor/ Beneficiar;
- Ofertantul va preciza cuantumul avansului (n/a).
- Ofertantul va preciza termenul de plata final.

OBLIGATIILE ACHIZITORULUI/ BENEFICIARULUI

Achizitorul/ Beneficiarul este obligat:

- sa indice locul unde urmeaza sa fie livrat produsul si receptionat pe baza de Proces-verbal;
- sa asigure personal pentru efectuarea receptiei calitative si cantitative;
- sa avizeze in scris furnizorul asupra defectiunilor aparute in perioada de garantie;
- sa plateasca pretul produsului conform contractului incheiat.

Ofertare

Se va oferta pretul pe echipament, cu conditia ca acesta sa indeplineasca caracteristicile tehnice minimele conform cerintelor din sectiunea – Specificatii tehnice.

Oferta financiara va fi insotita de oferta tehnica, cu precizarea caracteristicilor tehnice pentru fiecare bun/ echipament/ produs in parte.

Nu se admit oferte alternative.

Nu sunt admise produse second-hand. Produsele trebuie sa fie noi, certificate conform standardelor de calitate internationale, trebuie sa fie insotite de documente de conformitate: certificat/ declaratie de conformitate si certificate de calitate.

Nota: *Specificatiile tehnice care indica o anumita origine, sursa, productie, un produs special, o marca de fabricatie sau de comert, un brevet de inventie, o licenta de fabricatie sunt mentionate doar pentru identificarea cu usurinta a tipului de produs si nu au ca efect favorizarea sau eliminarea anumitor operatori economici sau anumitor produse. **Aceste specificatii vor fi considerate ca avand mentiunea “sau echivalent”.***

Reprezentant legal,

BUSCA ION

Formular nr.

SOLICITANT/ BENEFICIAR/ OFERTANT/ OFERTANT ASOCIAT

.....

(denumirea/ numele)

DECLARATIE

privind neincadrarea in situatiile prevazute la art. 14 si 15 din Ordonanta de urgenta a Guvernului Romaniei nr. 66/2011 privind prevenirea, constatarea si sanctionarea neregulilor aparute in obtinerea si utilizarea fondurilor europene si/ sau a fondurilor publice nationale aferente acestora, cu modificarile si completarile ulterioare

Subsemnatul/ a, in calitate de, referitor la procedura, declar pe proprie raspundere, sub sanctiunea falsului in declaratii, asa si completarile ulterioare, ca nu ma incadrez in ipotezele descrise la art. 14 si 15 din Ordonanta de urgenta a Guvernului nr. 66/ 2011 privind prevenirea, constatarea si sanctionarea neregulilor aparute in obtinerea si utilizarea fondurilor europene si/ sau a fondurilor publice nationale aferente acestora, aprobata cu modificari si completari prin Legea nr. 142/ 2012, cu modificarile si completarile ulterioare.

Subsemnatul/ a declar ca voi informa imediat daca vor interveni modificari in prezenta declaratie.

De asemenea, declar ca informatiile furnizate sunt complete si corecte in fiecare detaliu si inteleg ca are dreptul de a solicita, in scopul verificarii si confirmarii declaratiei, orice informatii suplimentare.

Inteleg ca in cazul in care aceasta declaratie nu este conforma cu realitatea sunt pasibil de incalcarea prevederilor legislatiei penale privind falsul in declaratii.

Data completarii

.....

(nume si functie persoana autorizata)

.....

(semnatura persoana autorizata)

A se completa/ particulariza

Model orientativ (va fi personalizat de catre fiecare ofertant)

Catre:

Nr. /

Propunere tehnica pentru procedura de achizitie:

“”

Nr. crt.	Denumire echipament/ bun	Cantitate	Caracteristici tehnice minime solicitate prin documentatia de achizitie	Caracteristici tehnice oferate
				Alte caracteristici tehnice (dupa caz):

- Perioada de garantie oferita pentru bunuri/ echipamente:
- Modalitatea de acordare service, timpul de interventie in cazul semnalarii unei defectiuni:
- Localizarea service:
- Modalitatea de transport/ livrare bunuri/ echipamente (conform INCOTERMS 2010):
- Alte informatii (dupa caz):

Semnatura si stampila
Reprezentant legal/ imputernicit

Model orientativ (va fi personalizat de catre fiecare ofertant)

Catre:

Nr...../

Propunere financiara pentru procedura de achizitie:

“ ”


Pret unitar echipament (lei/ euro fara TVA):	
Modalitate de plata:	
Valabilitate oferta:	
Termen de livrare/ grafic de livrare:	
Alte informatii (dupa caz):	
Ne asumam si suntem de acord cu toate cerintele Achizitorului mentionate in documentatia de achizitie.	

Semnatura si stampila
Reprezentant legal/ imputernicit

Obiectiv: Construire RESTAURANT D+P,BAZINE PISCICOLE și PROCESARE PRODUSE din PEȘTE, împrejurime, Mun. Rm.Vâlcea, str. Ostroveni, Nr. 148, nr. cad. 54847, jud. Vâlcea

	MONTAJ INSTALAȚII ÎNCĂLZIRE		
	1.Instalații încălzire Parter - Pardoseala calda - 560 MP		
IF03A01	Banda perimetrala autoadeziva 120*8	ml	450
C02A01	Placa cu nuturi 30/20 (560 MP UTILI)	mp	560
IC52A1	Cutie protectie pentru distribuitor / colector	buc	5
IF02A01	Tubulatura PXA 16*2 Rehau pentru incalzirea prin pardoseala:	ml	5600
IF04A01	Montare kit distribuitor-colector PexKIT 12 circuite, inclusiv kitul de golire	buc	5
ACB09A	Centralina wifi 6 circuite	buc	5
ACB09A	Termostat wifi	buc	10
IF07A01	Racordare Eurocon PXA 16*3/4 la distribuitor - colector	buc	120
ID06A3	Robinet sfera 1 "	buc	10
IC11C1	Teava 1"	ml	148
IC11D1	Teava 1 1/4"	ml	110
IC11E1	Teava1 1/2"	ml	74
IC11F1	Teava 2"	ml	84
IC34D1	Cot 1"	buc	18
IC34D1	Cot 1 1/4"	buc	6
IzH22A	Izolarea conductelor cu cochilii din vata minerala, gata confectionate, cu grosimea de 20; 30; 40; 50; 60; 70 si 80mm.	mp	120
IE03A1	Probe etanșitate	mp	200
IE07A1	Spalare conducte	mp	200
IB08A01	Montaj perdea de aer	buc	1
	2.Instalații încălzire Parter - Ventilconvectori		
IB08A01	Montaj ventilconvectoare carcasat de plafon fals	buc	8
SB16A1	Teava PVC pentru eliminare condens, D 32	ml	32
SB17A1	Coturi PVC pentru eliminare condens, D 32	buc	10
IC08C1	Teava 3/4"	ml	34
IC11C1	Teava 1"	ml	96
IC11D1	Teava 1 1/4"	ml	20
IC11E1	Teava 1 1/2"	ml	10
IC11F1	Teava 2"	ml	54
IC20E1	Teava 2 1/2"	ml	24
IC34D1	Cot 1"	buc	22
IC34D1	Cot 1 1/4"	buc	4
IC34F1	Cot 1 1/2"	buc	2
IC34D1	Cot 2"	buc	6
IC34D1	Cot 2 1/2"	buc	4
IC34D1	Teu 1 1/4	buc	4
IC34D1	Teu 1 1/2 "	buc	4
IC34D1	Teu 2 "	buc	4
IC34D1	Teu 2 1/2 "	buc	2
IC34	Reducție 1-1 1/4"	buc	4
IC34	Reducției 1/4-1 1/2"	buc	4
IC34	Reducție 1 1/2"-2 1/2"	buc	2
ID06A3	Robinet sfera 1 "	buc	16
ID 06	Robinet sfera 1 1/ 2"	buc	4
ID12D1	Robinet sertar Dn65. pn 16	buc	2
IA	Vane cu 3 cai cu servomotor 1" pent. ventilconvectoare.	buc	7
IA	Vana cu 3 cai cu servomotor 1 1/2" Dt. Baterie incalzire-CTA Bucatarie	buc	1
IA	Vana cu 3 cai cu servomotor 2" Dt.Baterie incalzire-CTA Restaurant	buc	1
D12C1	Robinet sfera 1 1/2 "	buc	2
D12D1	Robinet sfera 2"	buc	2
IzIT22A1	Izolații K-flex 10 mm pentru conducte de apa răcită	mp	24
IC35E1	Bratari fixare țevi 1"	buc	14
IC35F1	Bratari fixare țevi 1 1 /4"	buc	8


IC35G1	Bratari fixe țevi 11/2"	buc	2
IC35I1	Bratari fixe țevi 21/2"	buc	2
ID16A1	Dezaerator automat de coloana 1/2"	buc	6
IE03B1	Efectuare proba etanșeitate la conducte 1"-2 1/2"	ml	148
IE07A1	Spalarea conductelor 1"-2 1/2"	ml	148
	3.Instalații incalzire Demisol - Radiatoare		
IC08B1	Țeava 1/2"	ml	82
IC11C1	Țeava 1"	ml	64
IC11DI	Țeava 1 1/4"	ml	54
ID06A1	Robinet dublu reglaj-tur pentru radiatoare 1/2"	buc	4
ID06A1	Robinet reglaj-reur pentru radiatoare 1/2"	buc	4
ID06B1	Robinet sfera pentru ventiloconvectoare 3/4"	buc	14
ID06A1	Robinet sfera pentru ventiloconvectoare 1/2"	buc	2
IA	Vane cu 3 cai cu servomotor 3/4" nt. ventiloconvectoare.	buc	6
	4.Instalații încălzire -CENTRALA TERMICA		
IC42C1	Distribuitoar/colector incalzire : D=200mm,	buc	2
IA42E	Regulator de presiune pentru instalatii de gaz	buc	4
IA36A1	Montare vas de expansiune inchis-incalzire	buc	4
IA36A1	Montare vas de expansiune inchis cu membrana	buc	1
IA36A1	Montare vas de expansiune inchis-sanitar	buc	1
IC42C1	Distribuitoar/colector cu 4 racorduri, DN 50, L=1540mm	buc	2
IA24E1	Supapa de siguranța 3/4", 10 bar	buc	5
ATB03D	Termometru 0-200 C	buc	12
ATB04D	Manometru 0-10 bar	buc	2
IC14D1	Țeava trasa D=88,9x4	ml	24
ID06A1	Aerisitor automat 1/2"	buc	12
IC08C1	Țeava trasa 3/4"	ml	18
ICI ICI	Țeava trasa 1"	ml	18
IC11D1	Țeava trasa 1 1/4"	ml	56
ICI IEI	Țeava trasa 1 1/2"	ml	36
IC11F1	Țeava trasa 2"	ml	36
IC14D1	Țeava trasa Dn80	ml	18
ID06A2	Robinet cu sfera 3/4"	buc	6
ID06A3	Robinet cu sfera 1"	buc	2
ID12B1	Robinet cu sfera 1 1/4 "	buc	4
ID12C1	Robinet cu sfera 1 1/2 "	buc	2
ID12D1	Robinet cu sfera 2 "	buc	2
ID08C2	Robinet cu sertar cu flanse Dn80,pn16	buc	6
ID14A1	Robinet reținere cu arc 3/4"	buc	1
ID14A1	Robinet reținere cu arc 1"	buc	1
ID14B1	Robinet reținere cu arc 1 1/4"	buc	2
ID14C1	Robinet reținere cu arc 1 1/2 "	buc	1
ID14D1	Robinet reținere cu arc 2 "	buc	1
ID08C2	Filtru impurități cu flanse Dn80, PN 16	buc	1
ID14D1	Filtru impurități Dn50, PN 16	buc	1
ID14C1	Filtru impurități Dn40, PN 16	buc	1
IZH06A1	Izolații conducte cu cochilii de vata minerala caserate cu foita de aluminiu , =40mm.	mp	56
IZIT06A2	Izolații distribuitor/colector si butelie de egalizare cu k-flex 30mm gr.	mp	5
VB14C1	Priza de aer necesar arderii 600x400	buc	2
ATD29D	Confecționare si montare construcții metalice zincate	kg	125
IZI07B1	Grunduire conducte in 2 str.cu grund rezistent la temperaturi >100 grade C	mp	46
IE01A1	Probe etanșeitate	mp	100
IE02A1	Probe dilatare-contractare	mp	100
IE07A1	Spalare conducte	mp	100

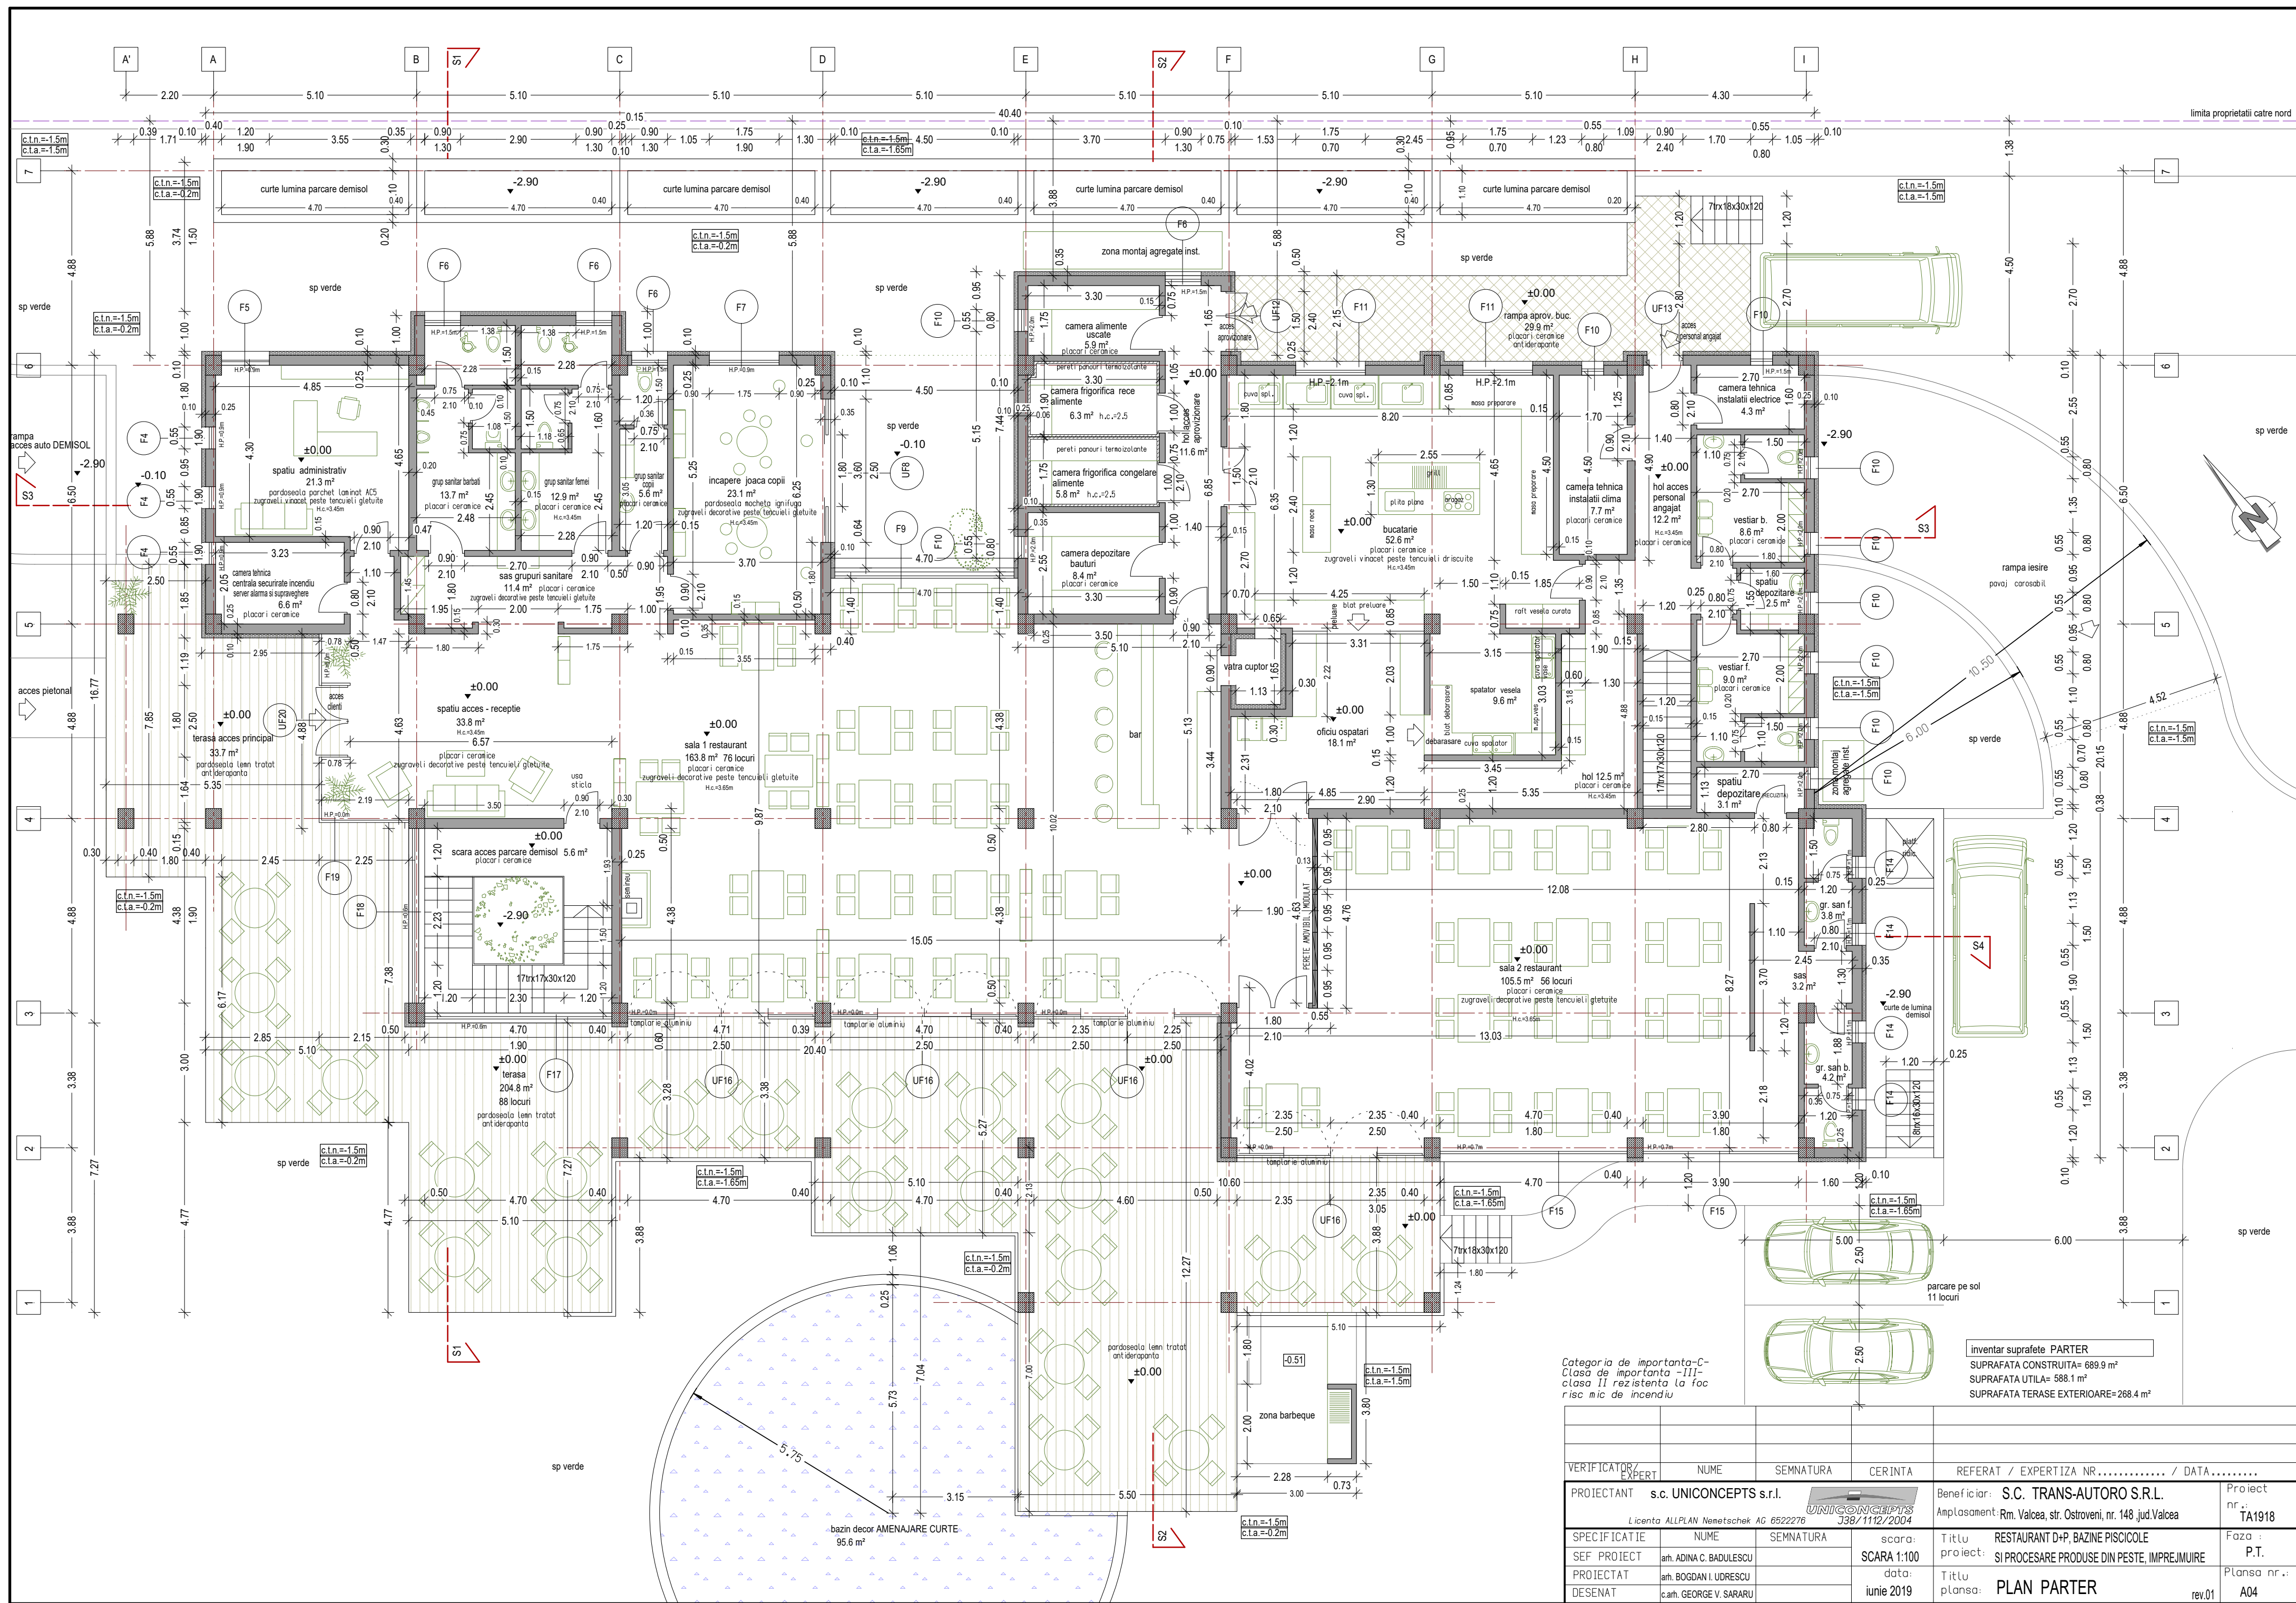


Categoria de importanta-C-
Clasa de importanta -III-
clasa II rezistenta la foc
risc mic de incendiu

inventar suprafete PARTER
SUPRAFATA CONSTRUITA= 689.9 m²
SUPRAFATA UTILA= 588.1 m²
SUPRAFATA TERASE EXTERIOARE=268.4 m²

VERIFICATOR/	NUME	SEMNTURA	CERINTA	REFERAT / EXPERTIZA NR..... / DATA.....	Proiect
EXPERT					nr.:
PROIECTANT	s.c. UNICONCEPTS s.r.l.			Beneficiar: S.C. TRANS-AUTORO S.R.L.	TA1918
	Licenta ALLPLAN Nemetschek AG 6522276			Amplasament: Rm. Valcea, str. Ostroveni, nr. 148, jud. Valcea	
SPECIFICATIE	NUME	SEMNTURA	scara: SCARA 1:100	Titlu proiect: RESTAURANT D+P, BAZINE PISCICOLE	Faza: P.T.
SEF PROIECT	arh. ADINA C. BADULESCU		data:	Titlu plansa: PLAN PARTER	Plansa nr.:
PROIECTAT	arh. BOGDAN I. UDRESCU		junie 2019		A04
DESENAT	cah. GEORGE V. SARARU				rev.01

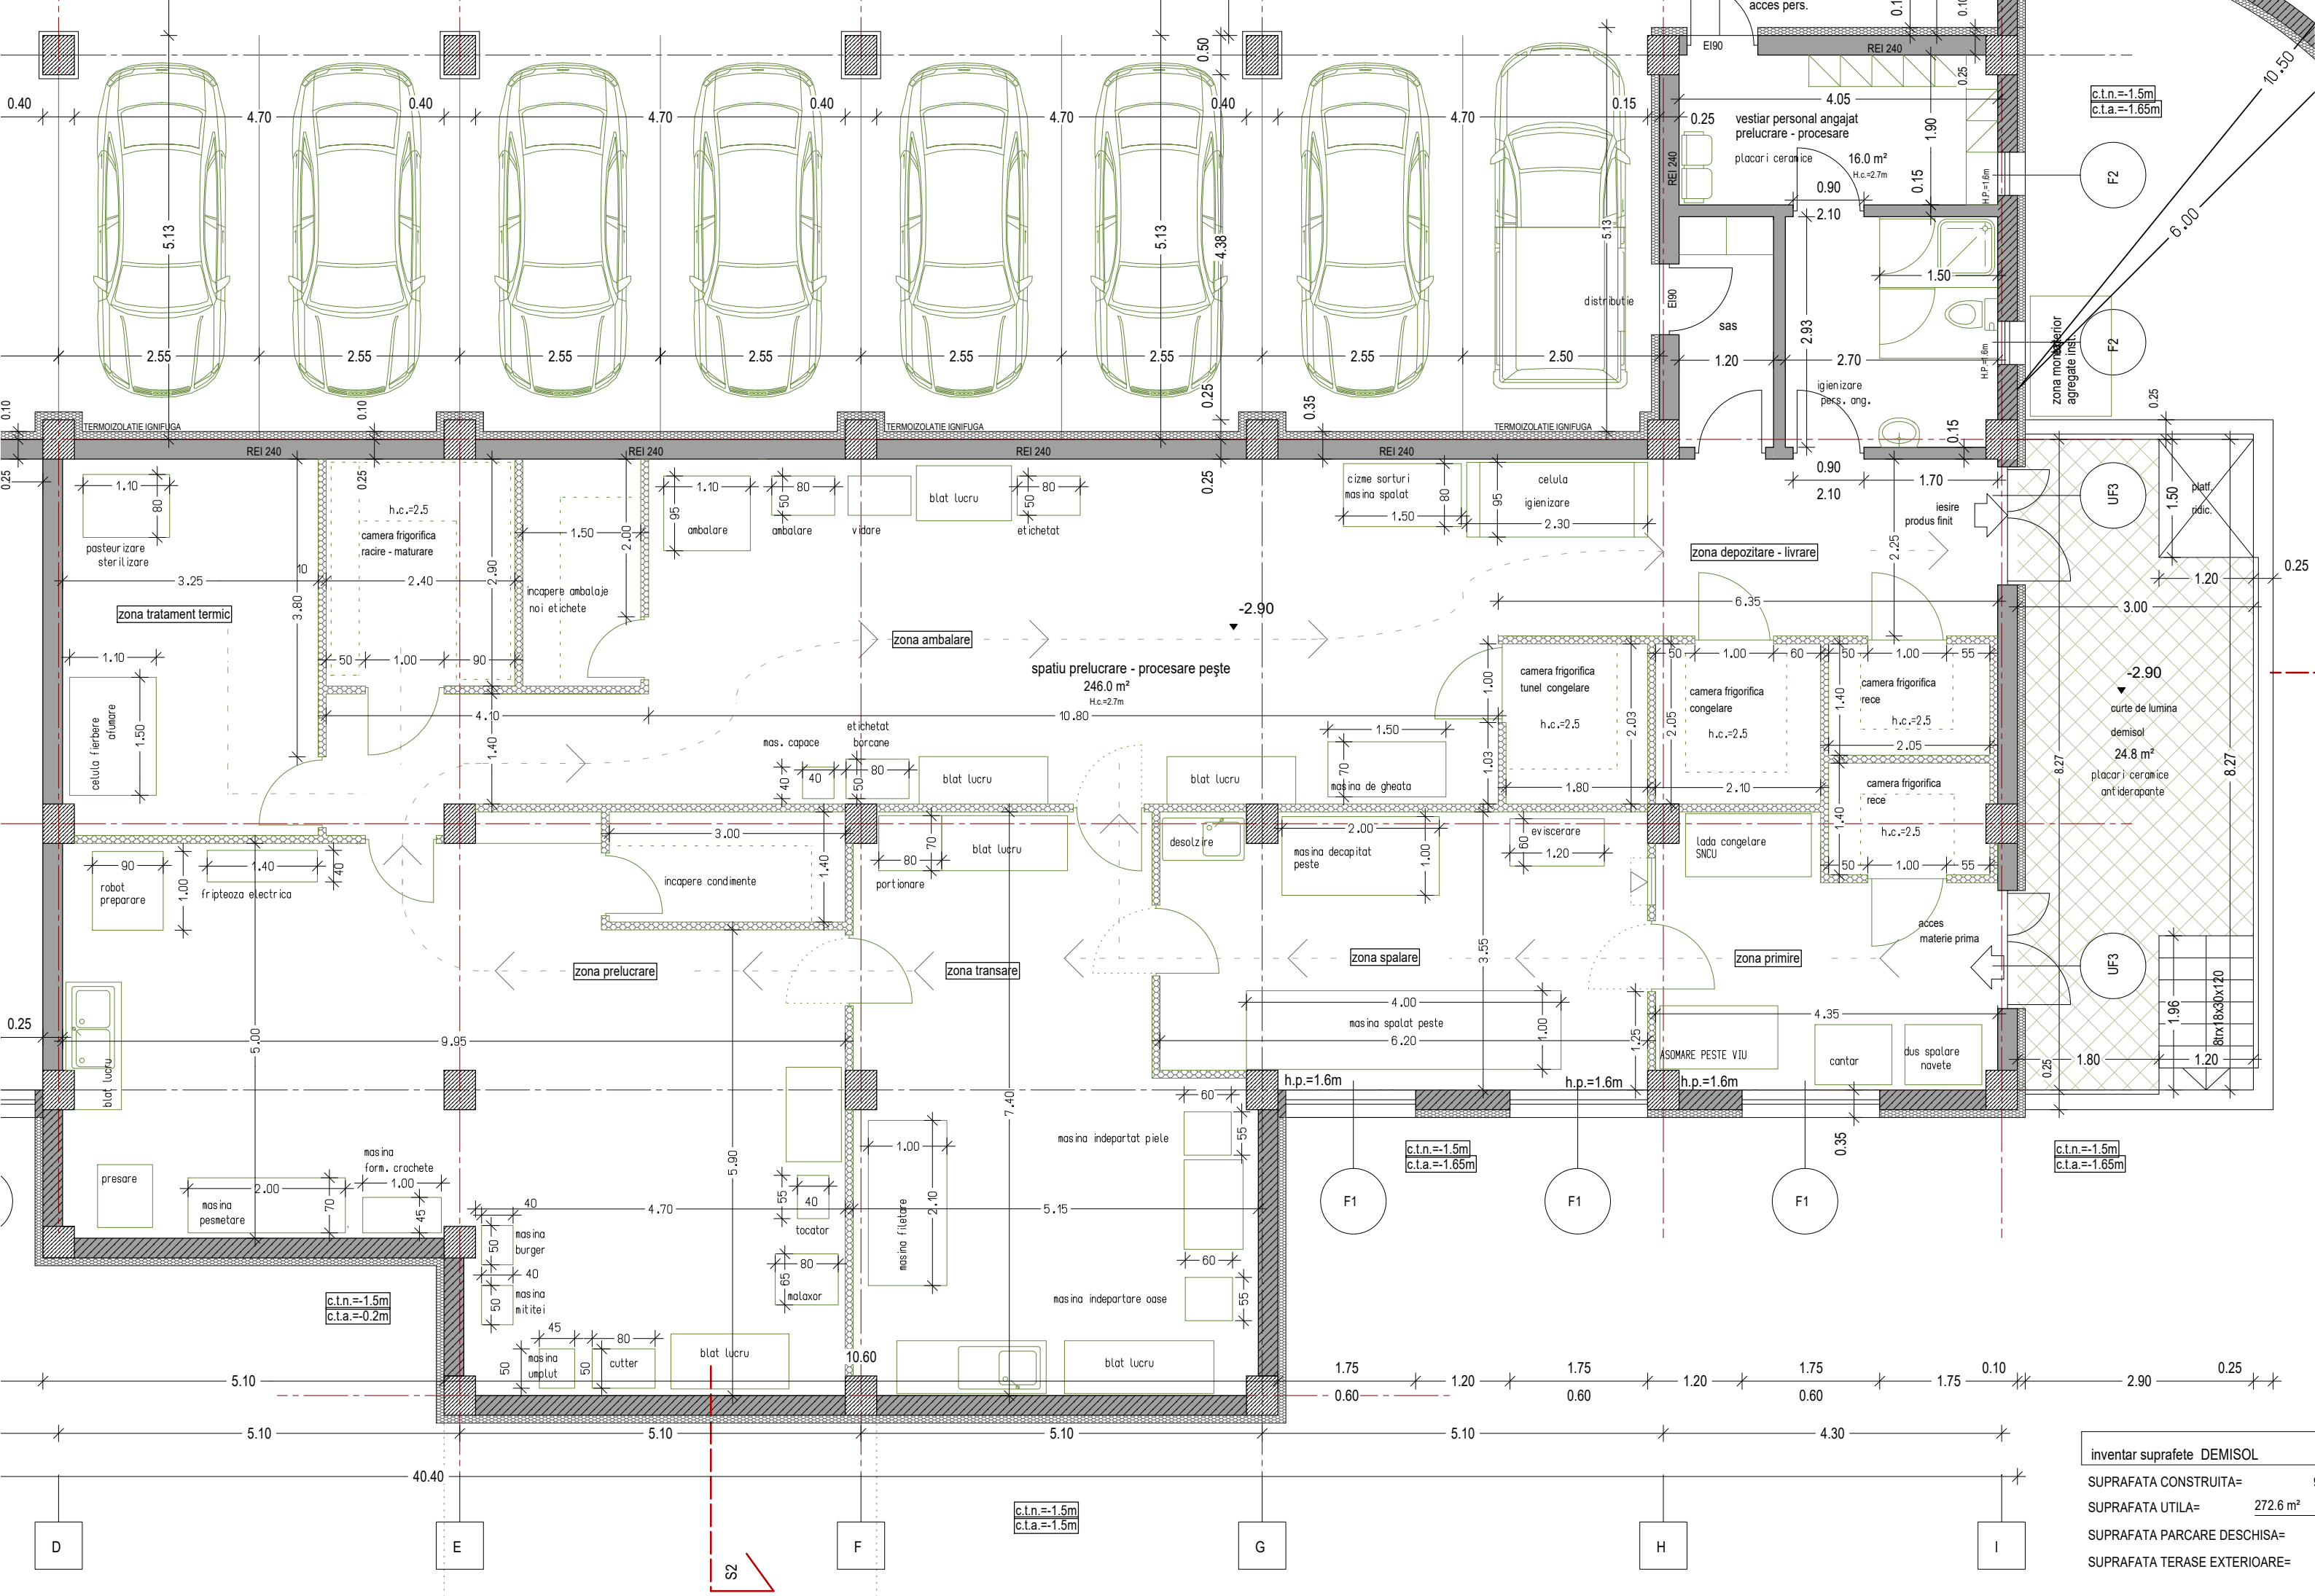

inventar suprafete DEMISOL	
SUPRAFATA CONSTRUITA=	9
SUPRAFATA UTILA=	272.6 m²
SUPRAFATA PARCARE DESCHISA=	
SUPRAFATA TERASE EXTERIOARE=	

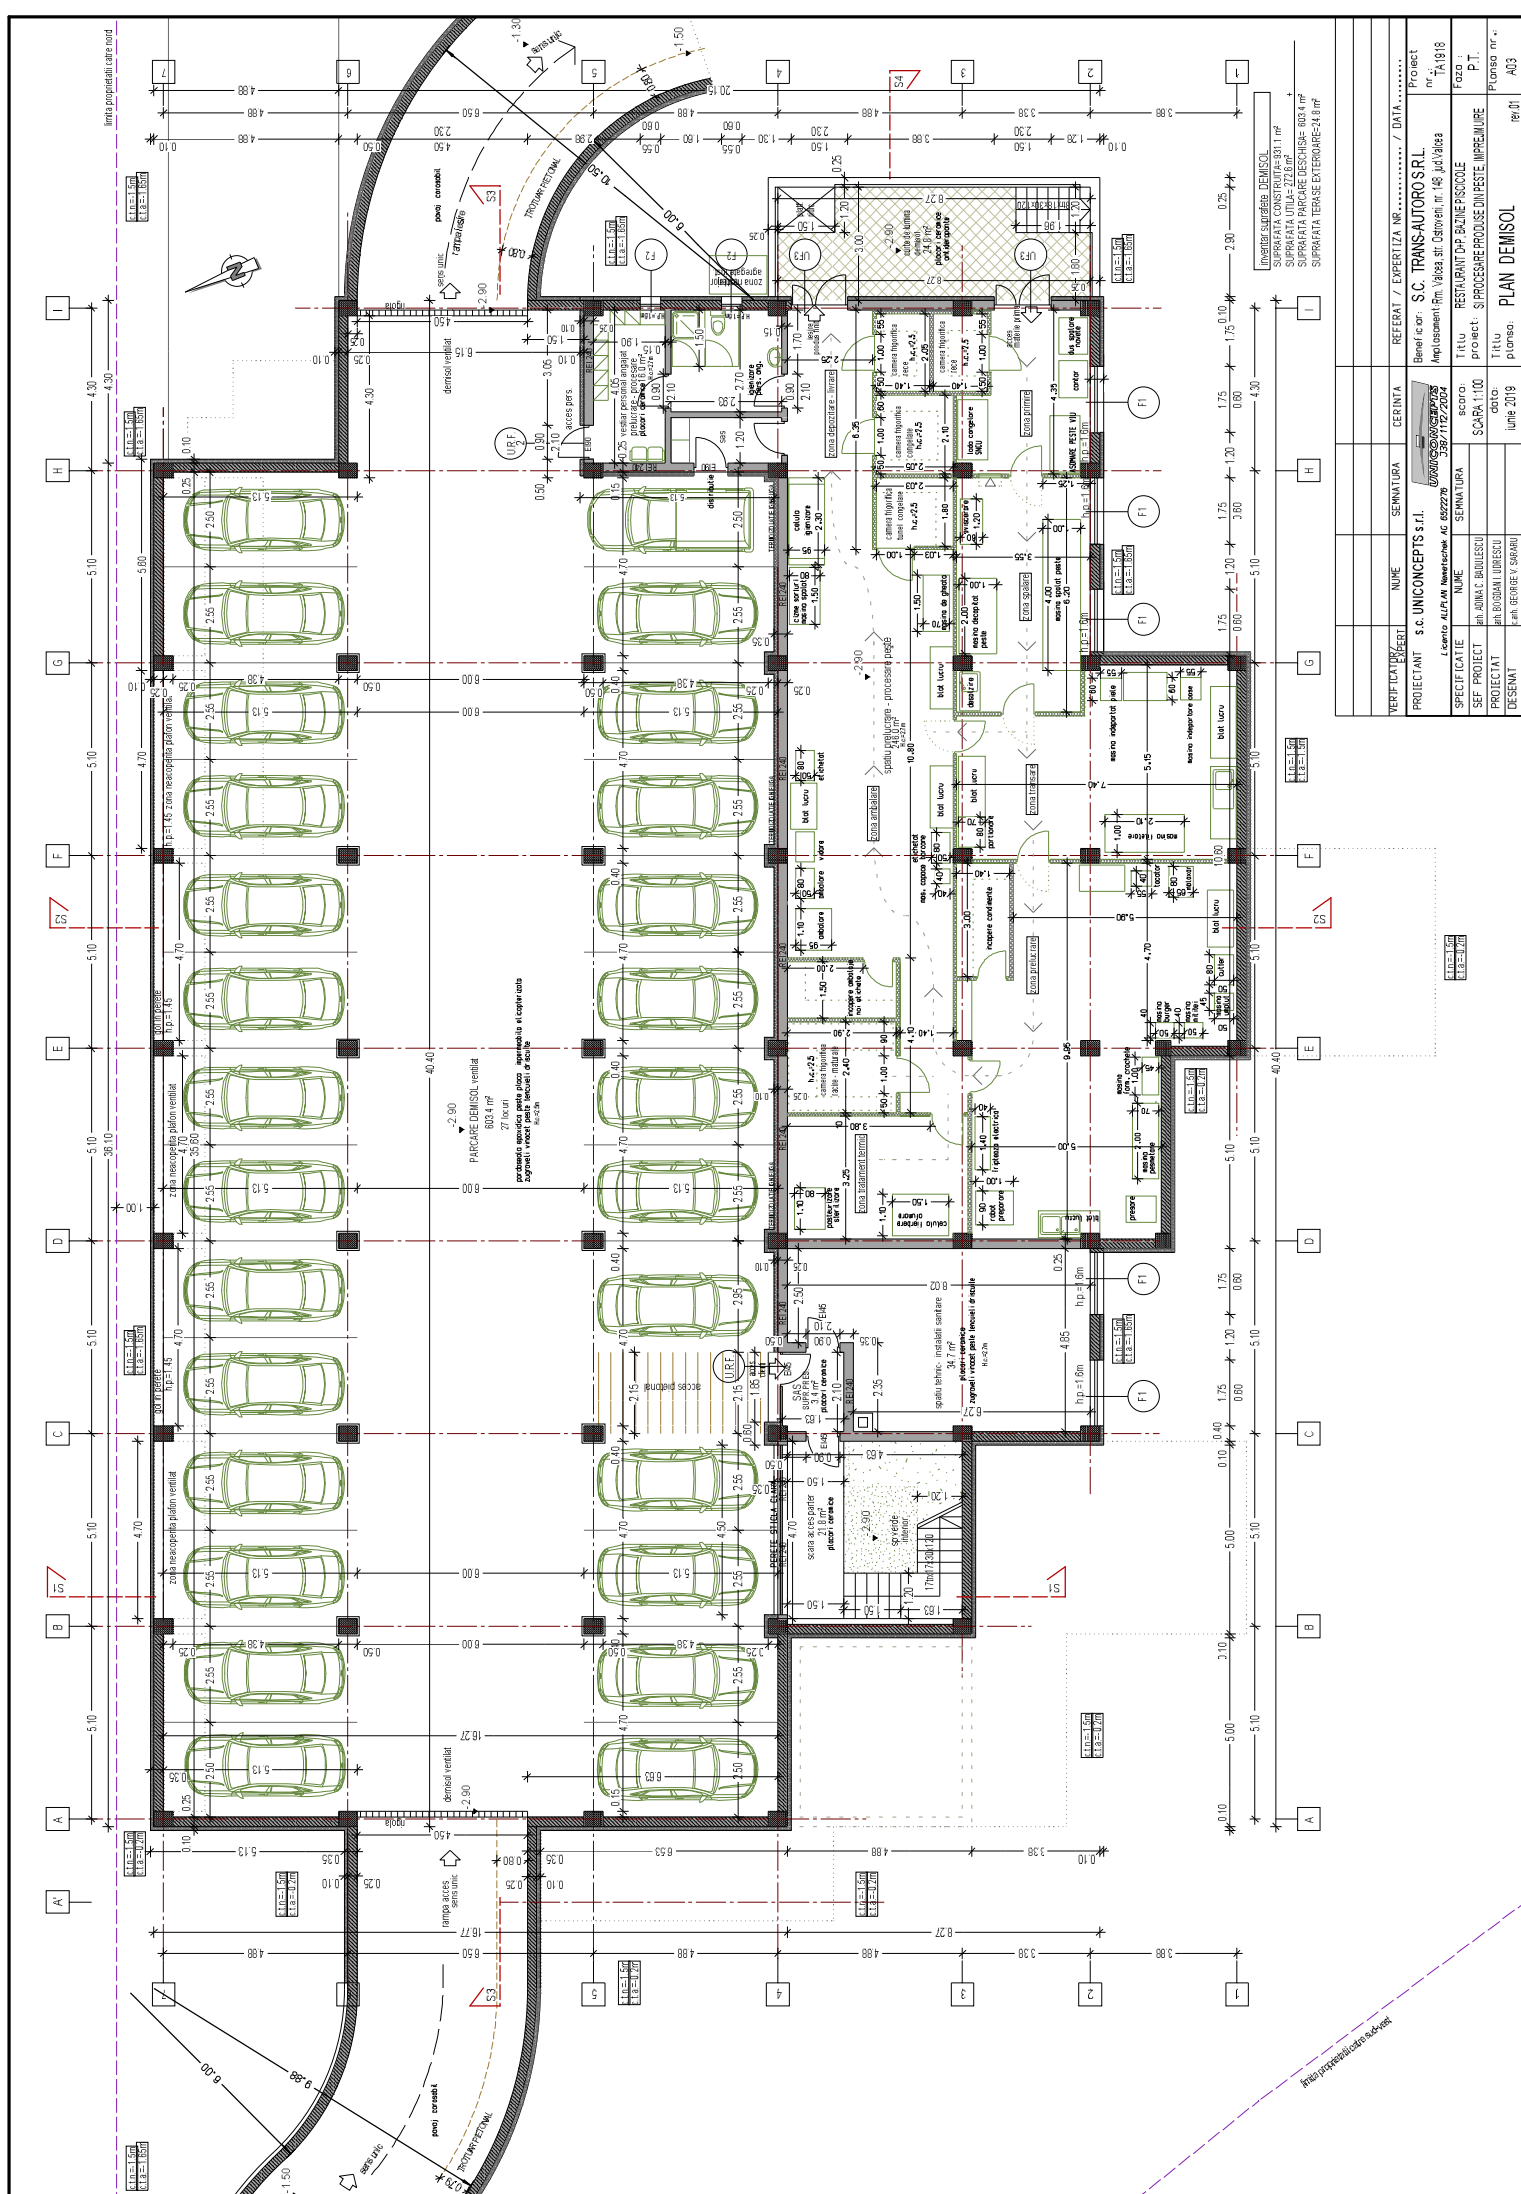

VERIFICATIA PROIECT	NUME	SERIALTURA	SERINUTA	REFERAT / EXPERTIZA NR..... / DATA.....	Proiect nr. 14/18
PROIECTANT	s.c. UNICONCEPTS s.r.l.		SERIALTURA	Beneficiar: S.C. TRANS-AUTOPRO S.R.L. Amplasament: Km 1/303a str. Calafeni nr. 148 jud Ialova	
SPECIFICATIE	NUME	SERIALTURA	scara:	Titlu	Faza :
SPEC. PROIECT	plan ADAMC BUCULESTI		SCARA:1:100	RESTAURANT DP BAZINE PSICOLOGICE	
PROIECTANT	plan BOGDAN UNIRESCU		data	Proiect: S.PROCEDEE PEROUL DES PISTE, IMPREMIURE	P.T.
DESECAT	plan GERGHELE V. SARABAU		lunie 2019	Titlu	Planos nr. A03
				Planos	78/01