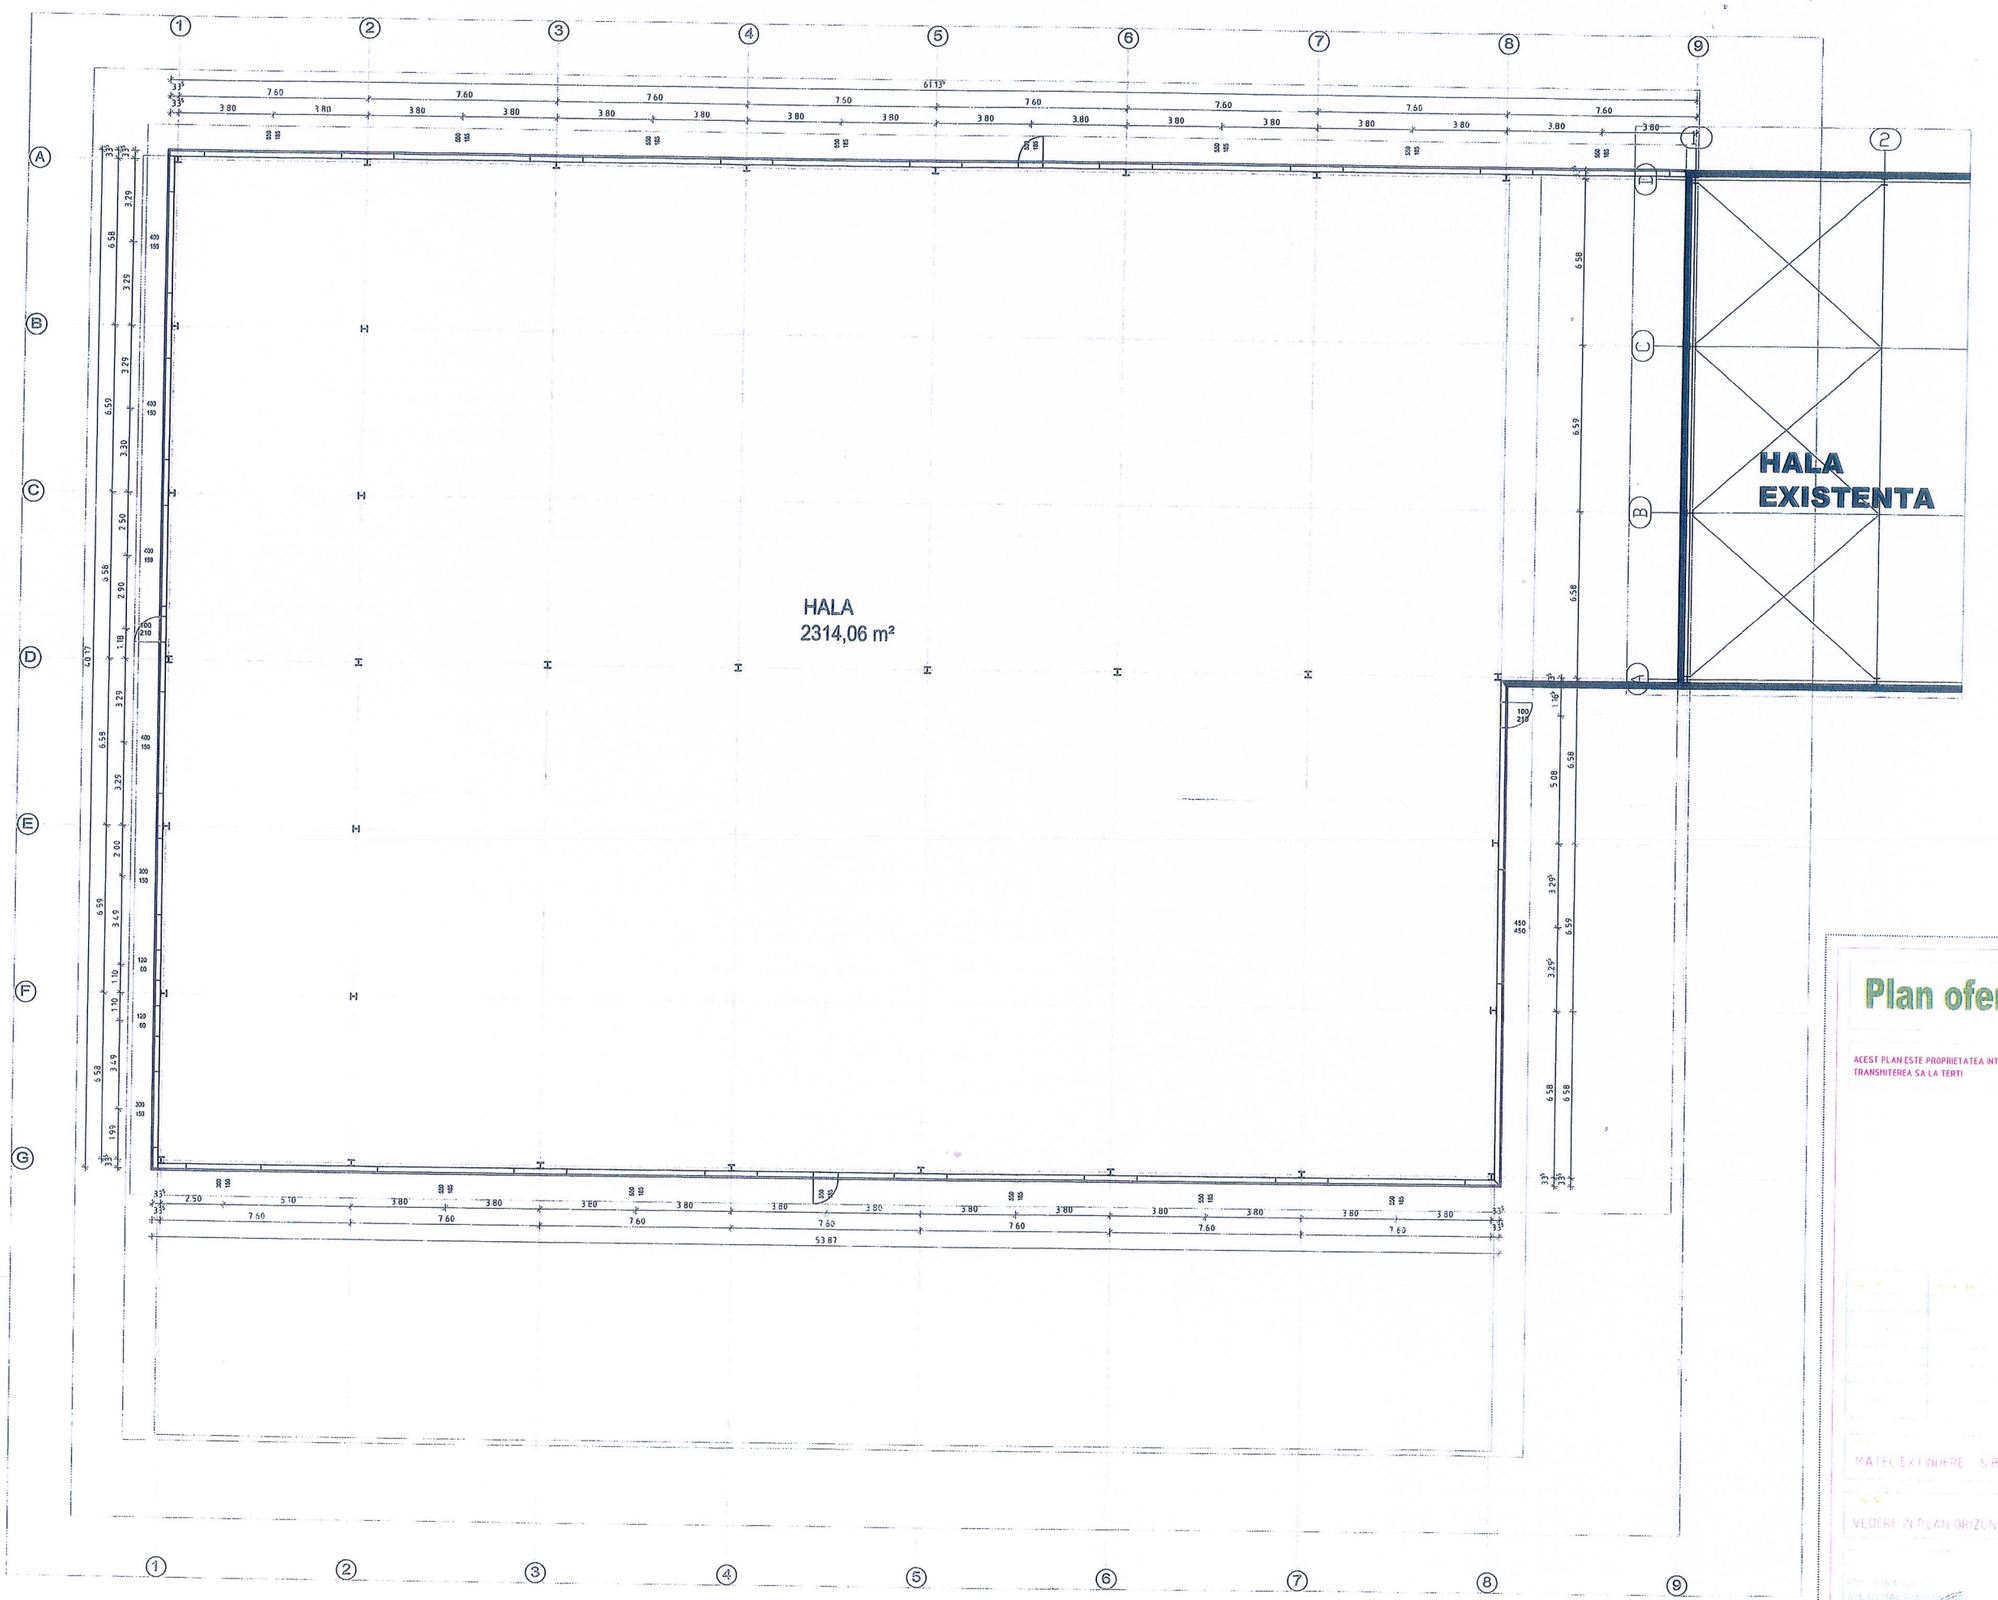

PLAN PARTER M=1:100

CONFORM CU ORIGINALUL

Plan ofertare

ACEST PLAN ESTE PROPRIETATEA INTELECTUALA A FA. GmbH Mauthausen PEM SI ESTE INTERZISA TRANSMITEREA SA LA TERTI

MATEC EXTINDERE SIBIU

VEDERE IN PLAN ORIZONTAL